



PREFEITURA MUNICIPAL DE TANGARÁ DA SERRA – MT
SECRETARIA MUNICIPAL DE INFRAESTRUTURA



OBRA: PAVIMENTAÇÃO FLEXÍVEL COM CONCRETO BETUMINOSO USINADO A QUENTE (CBUQ) EM VIAS URBANAS DO BAIRRO PORTO SEGURO	PRAZO DE EXECUÇÃO (MÊS):		3,00	
	ÁREA DE PAV. (M2):		9.130,45	
LOCAL: RUA 03, RUA 04, RUA 06, RUA 07, RUA 08 A, RUA 09 A, TRAVESSA 01, TRAVESSA 02, BAIRRO PORTO SEGURO – MUNICÍPIO TANGARÁ DA SERRA – MT	CUSTO POR (M2):		174,69	
COORDENADAS: LAT.: 14°38'45.70"S LONG.: 57°29'12.23"O	BOLETIM DE REFERÊNCIA:	SINAPI 02/2025	SICRO 01/2025	ARP 020.2024
DATA: 05/08/2024				ARP 061.2024
				ARP 028.2024
				ARP 041.2024
				ARP XXX.XXXX
REV 01: 07/04/2025		DESONERADO		ARP 050.2024

PLANILHA DE RESUMO – OBRA COM RECURSOS PRÓPRIO

Item	Especificação	%	Valor Total (R\$)	
1.0	ADMINISTRAÇÃO DA OBRA E ALIMENTAÇÃO	4,23%	R\$	67.541,10
1.1	ADMINISTRAÇÃO DA OBRA	4,00%	R\$	63.845,10
1.2	FORNECIMENTO DE ALIMENTAÇÃO	0,23%	R\$	3.696,00
2.0	PAVIMENTAÇÃO COM CBUQ	80,31%	R\$	1.280.948,47
2.1	SERVIÇOS PRELIMINARES DE LOCAÇÃO E ESTAQUEAMENTO DE PAVIMENTAÇÃO	0,05%	R\$	829,46
2.2	TERRAPLENAGEM	3,95%	R\$	63.021,60
2.3	SUB-BASE E BASE DO PAVIMENTO	34,37%	R\$	548.128,76
2.4	IMPRIMAÇÃO DA BASE	5,21%	R\$	83.178,39
2.5	REVESTIMENTO DO PAVIMENTO	32,64%	R\$	520.559,99
2.6	RECOMPOSIÇÃO DE REVESTIMENTO ASFÁLTICO	4,09%	R\$	65.230,27
3.0	DRENAGEM SUPERFICIAL	15,46%	R\$	246.517,14
3.1	MEIO-FIO EM CONCRETO PRÉ-FABRICADO E SARJETA EM CONCRETO USINADO	15,28%	R\$	243.710,92
3.2	DESCIDA D'ÁGUA E DISSIPADOR DE ENERGIA / BACIA DISSIPACÃO	0,18%	R\$	2.806,22
VALOR TOTAL		100,00%	R\$	1.595.006,71

EDSON JOSÉ DA SILVA FILHO
Engenheiro Civil
CREA: MT045362

		PREFEITURA MUNICIPAL DE TANGARÁ DA SERRA – MT					
OBRA: PAVIMENTAÇÃO FLEXÍVEL COM CONCRETO BETUMINOSO USINADO A QUENTE (CBUQ) EM VIAS URBANAS DO BAIRRO PORTO SEGURO		PRAZO DE EXECUÇÃO (MÊS):		3,00			
		ÁREA DE PAV. (M2):		9.130,45			
LOCAL: RUA 03, RUA 04, RUA 06, RUA 07, RUA 08 A, RUA 09 A, TRAVESSA 01, TRAVESSA 02, BAIRRO PORTO SEGURO – MUNICÍPIO TANGARÁ DA SERRA – MT		CUSTO POR (M2):		174,69			
COORDENADAS: LAT.: 14°38'45.70"S LONG.: 57°29'12.23"O		BOLETIM DE REFERÊNCIA:		SINAPI 02/2025	SICRO 01/2025	ARP 020.2024	
DATA: 05/08/2024	ARP 061.2024						
	ARP 028.2024						
	ARP 041.2024						
REV 01: 07/04/2025				DESONERADO		ARP XXX.XXXX ARP 050.2024	
PLANILHA ORÇAMENTÁRIA – OBRA COM RECURSOS PRÓPRIO							
Item	Boletim	Código	Descrição dos Serviços	Unid.	Quant.	Valor Unit. (R\$)	Valor Total (R\$)
1.0	ADMINISTRAÇÃO DA OBRA E ALIMENTAÇÃO						
1.1	ADMINISTRAÇÃO DA OBRA						
1.1.1	SINAPI 02/2025	90778	ENGENHEIRO CIVIL DE OBRA PLENO COM ENCARGOS COMPLEMENTARES	H	198,00	R\$ 118,93	R\$ 23.548,14
1.1.2	SINAPI 02/2025	90780	MESTRE DE OBRAS COM ENCARGOS COMPLEMENTARES	H	528,00	R\$ 55,22	R\$ 29.156,16
1.1.3	SINAPI 02/2025	90767	APONTADOR OU APROPRIADOR COM ENCARGOS COMPLEMENTARES	H	528,00	R\$ 21,10	R\$ 11.140,80
						SUBTOTAL	R\$ 63.845,10
1.2	FORNECIMENTO DE ALIMENTAÇÃO						
1.2.1	ARP 020.2024	3	SERVIÇO DE FORNECIMENTO DE ALIMENTAÇÃO (MARMITEX N.º 09) – (A COMPOSIÇÃO DAS REFEIÇÕES DIÁRIAS DEVERÁ SER VARIADA, COMPOSTA DE ARROZ, FEIJÃO, FAROFA, CARNE BRANCA E/OU CARNE VERMELHA, DE PRIMEIRA QUALIDADE, MASSAS, SALADAS DIVERSIFICADAS E LEGUMES.) AS REFEIÇÕES DEVEM SER ACONDICIONADAS EM EMBALAGENS DESCARTÁVEIS, DE ISOPOR, PRÓPRIAS PARA ALIMENTOS, COM PESO MÍNIMO DE 700GR; CADA EMBALAGEM DEVERÁ SER ACOMPANHADA DE TALHERES DESCARTÁVEIS	UN	264,00	R\$ 14,00	R\$ 3.696,00
						SUBTOTAL	R\$ 3.696,00
						TOTAL - ITEM 1.0	R\$ 67.541,10


Item	Boletim	Código	Descrição dos Serviços	Unid.	Quant.	Valor Unit. (R\$)		Valor Total (R\$)
2.0	PAVIMENTAÇÃO COM CBUQ							
2.1	SERVIÇOS PRELIMINARES DE LOCAÇÃO E ESTAQUEAMENTO DE PAVIMENTAÇÃO							
2.1.1	COMPOSIÇÃO SINAPI	CS-03	LOCAÇÃO DE PAVIMENTAÇÃO, INCLUSIVE ESTAQUEAMENTO	M	1.276,10	R\$	0,65	R\$ 829,46
					SUBTOTAL		R\$	829,46
2.2	TERRAPLENAGEM							
2.2.1	LIMPEZA DO GREIDE							
2.2.1.1	SINAPI 02/2025	98525	LIMPEZA MECANIZADA DE CAMADA VEGETAL, VEGETAÇÃO E PEQUENAS ÁRVORES (DIÂMETRO DE TRONCO MENOR QUE 0,20 M), COM TRATOR DE ESTEIRAS. AF_03/2024	M2	750,00	R\$	0,62	R\$ 465,00
2.2.2	CORTE DO GREIDE							
2.2.2.1	SINAPI 02/2025	101125	ESCAVAÇÃO HORIZONTAL, INCLUINDO CARGA E DESCARGA EM SOLO DE 1A CATEGORIA COM TRATOR DE ESTEIRAS (150HP/LÂMINA: 3,18M3). AF_07/2020	M3	2.166,79	R\$	14,58	R\$ 31.591,76
2.2.2.2	SINAPI 02/2025	93592	TRANSPORTE COM CAMINHÃO BASCULANTE DE 14 M³, EM VIA URBANA EM REVESTIMENTO PRIMÁRIO (UNIDADE: M3XKM). AF_07/2020	M3XKM	2.166,79	R\$	2,55	R\$ 5.525,30
2.2.3	ATERRO DO GREIDE							
2.2.3.1	SINAPI 02/2025	93592	TRANSPORTE COM CAMINHÃO BASCULANTE DE 14 M³, EM VIA URBANA EM REVESTIMENTO PRIMÁRIO (UNIDADE: M3XKM). AF_07/2020	M3XKM	286,03	R\$	2,55	R\$ 729,38
2.2.3.2	SINAPI 02/2025	96385	EXECUÇÃO E COMPACTAÇÃO DE CORPO DE ATERRO DE ATERRO (95% DE ENERGIA DO PROCTOR NORMAL) COM SOLO PREDOMINANTEMENTE ARGILOSO ESPESSURA 15 CM - EXCLUSIVE MATERIAL, ESCAVAÇÃO, CARGA E TRANSPORTE. AF_09/2024	M3	205,78	R\$	11,85	R\$ 2.438,49
2.2.4	REGULARIZAÇÃO DO SUBLEITO							
2.2.4.1	SINAPI 02/2025	100576	REGULARIZAÇÃO E COMPACTAÇÃO DE SUBLEITO DE SOLO PREDOMINANTEMENTE ARGILOSO, PARA OBRAS DE CONSTRUÇÃO DE PAVIMENTOS. AF_09/2024	M2	11.421,37	R\$	1,95	R\$ 22.271,67
					SUBTOTAL		R\$	63.021,60
2.3	SUB-BASE E BASE DO PAVIMENTO							
2.3.1	SINAPI 02/2025	101125	ESCAVAÇÃO HORIZONTAL, INCLUINDO CARGA E DESCARGA EM SOLO DE 1A CATEGORIA COM TRATOR DE ESTEIRAS (150HP/LÂMINA: 3,18M3). AF_07/2020	M3	3.871,84	R\$	14,58	R\$ 56.451,49
2.3.2	SINAPI 02/2025	95876	TRANSPORTE COM CAMINHÃO BASCULANTE DE 14 M³, EM VIA URBANA PAVIMENTADA, DMT ATÉ 30 KM (UNIDADE: M3XKM). AF_07/2020	M3XKM	28.115,12	R\$	2,30	R\$ 64.664,78
2.3.3	SINAPI 02/2025	93592	TRANSPORTE COM CAMINHÃO BASCULANTE DE 14 M³, EM VIA URBANA EM REVESTIMENTO PRIMÁRIO (UNIDADE: M3XKM). AF_07/2020	M3XKM	96.052,16	R\$	2,55	R\$ 244.933,01
2.3.4	COMPOSIÇÃO SINAPI	CS-01	EXECUÇÃO E COMPACTAÇÃO DE BASE E OU SUB BASE PARA PAVIMENTAÇÃO DE SOLO ESTABILIZADO GRANULOMETRICAMENTE SEM MISTURA DE SOLOS (CASCALHO LATERÍTICO CANGA) – EXCLUSIVE ESCAVAÇÃO, CARGA E TRANSPORTE. AF_11/2019	M3	3.426,41	R\$	53,14	R\$ 182.079,48
					SUBTOTAL		R\$	548.128,76
2.4	IMPRIMAÇÃO DA BASE							
2.4.1	COMPOSIÇÃO SINAPI	CS-02	EXECUÇÃO DE IMPRIMAÇÃO COM ASFALTO DILUÍDO CM-30. AF_11/2019	M2	9.130,45	R\$	9,11	R\$ 83.178,39
					SUBTOTAL		R\$	83.178,39

Item	Boletim	Código	Descrição dos Serviços	Unid.	Quant.	Valor Unit. (R\$)	Valor Total (R\$)
2.5	REVESTIMENTO DO PAVIMENTO						
2.5.1	COMPOSIÇÃO SICRO	CS-17	APLICAÇÃO DE PINTURA DE LIGAÇÃO, INCLUSIVE EMULSÃO ASFÁLTICA RR-2C	M2	9.130,45	R\$ 2,13	R\$ 19.447,85
2.5.2	COMPOSIÇÃO SICRO	CS-18	APLICAÇÃO DE CONCRETO BETUMINOSO USINADO A QUENTE - FAIXA C - AREIA E BRITA COMERCIAIS, INCLUSIVE SERVIÇO DE USINAGEM DE CONCRETO ASFÁLTICO	T	933,06	R\$ 534,05	R\$ 498.300,13
2.5.3	SINAPI 02/2025	95876	TRANSPORTE COM CAMINHÃO BASCULANTE DE 14 M³, EM VIA URBANA PAVIMENTADA, DMT ATÉ 30 KM (UNIDADE: M3XKM). AF_07/2020	M3XKM	1.222,62	R\$ 2,30	R\$ 2.812,01
						SUBTOTAL	R\$ 520.559,99
2.6	RECOMPOSIÇÃO DE REVESTIMENTO ASFÁLTICO						
2.6.1	COMPOSIÇÃO SINAPI	CS-09	RECOMPOSIÇÃO DE REVESTIMENTO EM CONCRETO ASFÁLTICO (USINAGEM PRÓPRIA), PARA O FECHAMENTO DE VALAS - INCLUSO DEMOLIÇÃO DO PAVIMENTO. AF_12/2020	M3	45,06	R\$ 1.447,76	R\$ 65.230,27
						SUBTOTAL	R\$ 65.230,27
TOTAL - ITEM 2.0							R\$ 1.280.948,47
3.0	DRENAGEM SUPERFICIAL						
3.1	MEIO-FIO EM CONCRETO PRÉ-FABRICADO E SARJETA EM CONCRETO USINADO						
3.1.1	COMPOSIÇÃO SINAPI	CS-05	ASSENTAMENTO DE GUIA (MEIO-FIO) EM TRECHO RETO, CONFECCIONADA EM CONCRETO PRÉ-FABRICADO, DIMENSÕES 80X10X10X30 CM (COMPRIMENTO X BASE INFERIOR X BASE SUPERIOR X ALTURA), PARA VIAS URBANAS (USO VIÁRIO). AF_06/2016	M	2.198,00	R\$ 54,54	R\$ 119.878,92
3.1.2	COMPOSIÇÃO SINAPI	CS-07	ASSENTAMENTO DE GUIA (MEIO-FIO) EM TRECHO CURVO, CONFECCIONADA EM CONCRETO PRÉ-FABRICADO, DIMENSÕES 80X10X10X30 CM (COMPRIMENTO X BASE INFERIOR X BASE SUPERIOR X ALTURA), PARA VIAS URBANAS (USO VIÁRIO). AF_06/2016	M	144,00	R\$ 58,46	R\$ 8.418,24
3.1.3	COMPOSIÇÃO SINAPI	CS-08	EXECUÇÃO DE SARJETA DE CONCRETO USINADO, MOLDADA IN LOCO EM TRECHO RETO, 30 CM BASE X 10 CM ALTURA. AF_06/2016	M	2.342,00	R\$ 49,28	R\$ 115.413,76
						SUBTOTAL	R\$ 243.710,92
3.2	DESCIDA D'ÁGUA E DISSIPADOR DE ENERGIA / BACIA DISSIPAÇÃO						
3.2.1	COMPOSIÇÃO SICRO	CS-10	DESCIDA D'ÁGUA DE ATERROS TIPO RÁPIDO – DAR 02 – AREIA E BRITA COMERCIAIS	M	10,00	R\$ 206,25	R\$ 2.062,50
3.2.2	COMPOSIÇÃO SINAPI	CS-13	BACIA DE DISSIPAÇÃO, LARGURA ATÉ 1M, TIPO VACIA EM PEDRA DE MÃO FIXADA COM CONCRETO (DEB 01, 02), COM PREPARO MANUAL, FCK=20 MPA, LANÇADO MANUALMENTE, INCLUINDO MATERIAIS E FÓRMAS (2 UTILIZAÇÕES). AF_08/2022	M3	0,80	R\$ 929,66	R\$ 743,72
						SUBTOTAL	R\$ 2.806,22
TOTAL - ITEM 3.0							R\$ 246.517,14
VALOR TOTAL DA PLANILHA ORÇAMENTÁRIA							R\$ 1.595.006,71

EDSON JOSÉ DA SILVA FILHO

Engenheiro Civil

CREA: MT045362

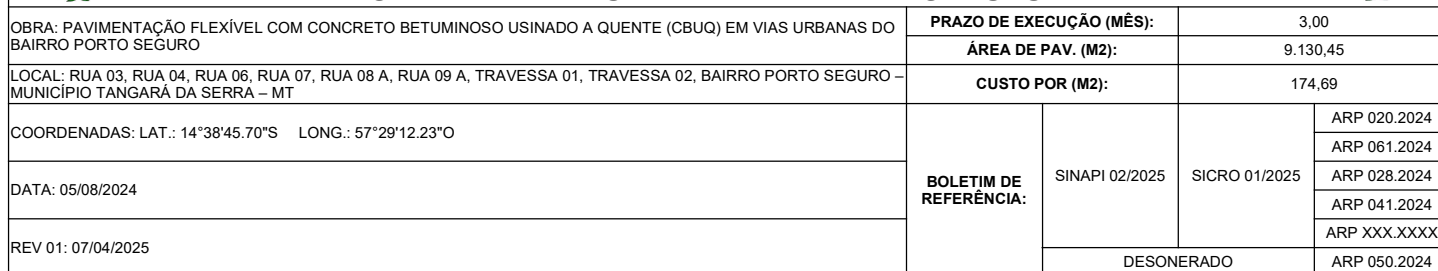


Item	Banco de dados	Tipo de Item	Código	Descrição dos Serviços	UNIDADE	QUANTIDADE		
1.0	ADMINISTRAÇÃO DA OBRA E ALIMENTAÇÃO							
1.1	ADMINISTRAÇÃO DA OBRA							
1.1.1	SINAPI 02/2025	SERVIÇO	90778	ENGENHEIRO CIVIL DE OBRA PLENO COM ENCARGOS COMPLEMENTARES	H	198,00		
				UNIDADE DE MEDIDA	HORAS/DIAS	DIAS/MÊS	MESES	TOTAL (H)
				QUANTIDADE	3,00	22,00	3,00	198,00
1.1.2	SINAPI 02/2025	SERVIÇO	90780	MESTRE DE OBRAS COM ENCARGOS COMPLEMENTARES	H	528,00		
				UNIDADE DE MEDIDA	HORAS/DIAS	DIAS/MÊS	MESES	TOTAL (H)
				QUANTIDADE	8,00	22,00	3,00	528,00
1.1.3	SINAPI 02/2025	SERVIÇO	90767	APONTADOR OU APROPRIADOR COM ENCARGOS COMPLEMENTARES	H	528,00		
				UNIDADE DE MEDIDA	HORAS/DIAS	DIAS/MÊS	MESES	TOTAL (H)
				QUANTIDADE	8,00	22,00	3,00	528,00
1.2	FORNECIMENTO DE ALIMENTAÇÃO							
1.2.1	ARP 020.2024	INSUMO ATA	3	SERVIÇO DE FORNECIMENTO DE ALIMENTAÇÃO (MARMITEX N.º 09) – (A COMPOSIÇÃO DAS REFEIÇÕES DIÁRIAS DEVERÁ SER VARIADA, COMPOSTA DE ARROZ, FEIJÃO, FAROFA, CARNE BRANCA E/OU CARNE VERMELHA, DE PRIMEIRA QUALIDADE, MASSAS, SALADAS DIVERSIFICADAS E LEGUMES.) AS REFEIÇÕES DEVEM SER ACONDICIONADAS EM EMBALAGENS DESCARTÁVEIS, DE ISOPOR, PRÓPRIAS PARA ALIMENTOS, COM PESO MÍNIMO DE 700GR; CADA EMBALAGEM DEVERÁ SER ACOMPANHADA DE TALHERES DESCARTÁVEIS	UN	264,00		
				UNIDADE DE MEDIDA	MESES	DIAS/MÊS	UN/DIA	UN
				QUANTIDADE	3,00	22,00	4,00	264,00

EDSON JOSÉ DA SILVA FILHO
Engenheiro Civil
CREA: MT045362

 PREFEITURA MUNICIPAL DE TANGARÁ DA SERRA – MT SECRETARIA MUNICIPAL DE INFRAESTRUTURA 									
OBRA: PAVIMENTAÇÃO FLEXÍVEL COM CONCRETO BETUMINOSO USINADO A QUENTE (CBUQ) EM VIAS URBANAS DO BAIRRO PORTO SEGURO					PRAZO DE EXECUÇÃO (MÊS):		3,00		
					ÁREA DE PAV. (M2):		9.130,45		
LOCAL: RUA 03, RUA 04, RUA 06, RUA 07, RUA 08 A, RUA 09 A, TRAVESSA 01, TRAVESSA 02, BAIRRO PORTO SEGURO – MUNICÍPIO TANGARÁ DA SERRA – MT					CUSTO POR (M2):		174,69		
COORDENADAS: LAT.: 14°38'45.70"S LONG.: 57°29'12.23"O					BOLETIM DE REFERÊNCIA:	SINAPI 02/2025	SICRO 01/2025	ARP 020.2024	
DATA: 05/08/2024								ARP 061.2024	
								ARP 028.2024	
								ARP 041.2024	
REV 01: 07/04/2025								ARP XXX.XXXX	
					DESONERADO			ARP 050.2024	
MEMORIAL DE CÁLCULO – PAVIMENTAÇÃO									
Item	Banco de dados	Tipo de Item	Código	Descrição dos Serviços		UNIDADE		QUANTIDADE	
2.0	PAVIMENTAÇÃO COM CBUQ								
2.1	SERVIÇOS PRELIMINARES DE LOCAÇÃO E ESTAQUEAMENTO DE PAVIMENTAÇÃO								
2.1.1	COMPOSIÇÃO SINAPI		CS-03	LOCAÇÃO DE PAVIMENTAÇÃO, INCLUSIVE ESTAQUEAMENTO		M		1.276,10	
				UNIDADE DE MEDIDA		COMP. (M)			
				QUANTIDADE		1.276,10			
2.2	TERRAPLENAGEM								
2.2.1	LIMPEZA DO GREIDE								
2.2.1.1	SINAPI 02/2025	SERVIÇO	98525	LIMPEZA MECANIZADA DE CAMADA VEGETAL, VEGETAÇÃO E PEQUENAS ÁRVORES (DIÂMETRO DE TRONCO MENOR QUE 0,20 M), COM TRATOR DE ESTEIRAS. AF_03/2024		M2		750,00	
				UNIDADE DE MEDIDA		COMP. (M)	LARGURA (M)	ÁREA (M2)	
				QUANTIDADE		300,00	2,50	750,00	
2.2.2	CORTE DO GREIDE								
2.2.2.1	SINAPI 02/2025	SERVIÇO	101125	ESCAVAÇÃO HORIZONTAL, INCLUINDO CARGA E DESCARGA EM SOLO DE 1A CATEGORIA COM TRATOR DE ESTEIRAS (150HP/LÂMINA: 3,18M3). AF_07/2020		M3		2.166,79	
				UNIDADE DE MEDIDA		VOLUME (M3)			
				QUANTIDADE		2.166,79			
2.2.2.2	SINAPI 02/2025	SERVIÇO	93592	TRANSPORTE COM CAMINHÃO BASCULANTE DE 14 M³, EM VIA URBANA EM REVESTIMENTO PRIMÁRIO (UNIDADE: M3XKM). AF_07/2020		M3XKM		2.166,79	
				UNIDADE DE MEDIDA		VOLUME (M3)	DISTÂNCIA (KM)	DESLOC. (M3XKM)	
				QUANTIDADE		2.166,79	1,00	2.166,7875	
2.2.3	ATERRO DO GREIDE								
2.2.3.1	SINAPI 02/2025	SERVIÇO	93592	TRANSPORTE COM CAMINHÃO BASCULANTE DE 14 M³, EM VIA URBANA EM REVESTIMENTO PRIMÁRIO (UNIDADE: M3XKM). AF_07/2020		M3XKM		286,03	
				UNIDADE DE MEDIDA		VOLUME (M3)	DISTÂNCIA (KM)	DESLOC. (M3XKM)	
				QUANTIDADE		286,0342	1,0000	286,03	
2.2.3.2	SINAPI 02/2025	SERVIÇO	96385	EXECUÇÃO E COMPACTAÇÃO DE CORPO DE ATERRO DE ATERRO (95% DE ENERGIA DO PROCTOR NORMAL) COM SOLO PREDOMINANTEMENTE ARGILOSO ESPESSURA 15 CM - EXCLUSIVE MATERIAL, ESCAVAÇÃO, CARGA E TRANSPORTE. AF_09/2024		M3		205,78	
				UNIDADE DE MEDIDA		VOLUME (M3)			
				QUANTIDADE		205,78			

RECOMPOSIÇÃO DE REVESTIMENTO ASFÁLTICO							
2.6	COMPOSIÇÃO SINAPI		CS-09	RECOMPOSIÇÃO DE REVESTIMENTO EM CONCRETO ASFÁLTICO (USINAGEM PRÓPRIA), PARA O FECHAMENTO DE VALAS - INCLUSO DEMOLIÇÃO DO PAVIMENTO. AF_12/2020	M3	45,06	
				UNIDADE DE MEDIDA	M3	DMT (KM)	M3XKM
				QUANTIDADE	1.126,4000	0,0400	45,06
3.0 DRENAGEM SUPERFICIAL							
3.1 MEIO-FIO EM CONCRETO PRÉ-FABRICADO E SARJETA EM CONCRETO USINADO							
3.1.1	COMPOSIÇÃO SINAPI		CS-05	ASSENTAMENTO DE GUIA (MEIO-FIO) EM TRECHO RETO, CONFECCIONADA EM CONCRETO PRÉ-FABRICADO, DIMENSÕES 80X10X10X30 CM (COMPRIMENTO X BASE INFERIOR X BASE SUPERIOR X ALTURA), PARA VIAS URBANAS (USO VIÁRIO). AF_06/2016	M	2.198,00	
				UNIDADE DE MEDIDA	COMP. (M)		
				QUANTIDADE	2.198,00		
3.1.2	COMPOSIÇÃO SINAPI		CS-07	ASSENTAMENTO DE GUIA (MEIO-FIO) EM TRECHO CURVO, CONFECCIONADA EM CONCRETO PRÉ-FABRICADO, DIMENSÕES 80X10X10X30 CM (COMPRIMENTO X BASE INFERIOR X BASE SUPERIOR X ALTURA), PARA VIAS URBANAS (USO VIÁRIO). AF_06/2016	M	144,00	
				UNIDADE DE MEDIDA	COMP. (M)		
				QUANTIDADE	144,00		
3.1.3	COMPOSIÇÃO SINAPI		CS-08	EXECUÇÃO DE SARJETA DE CONCRETO USINADO, MOLDADA IN LOCO EM TRECHO RETO, 30 CM BASE X 10 CM ALTURA. AF_06/2016	M	2.342,00	
				UNIDADE DE MEDIDA	COMP. (M)		
				QUANTIDADE	2.342,00		
3.2 DESCIDA D'ÁGUA E DISSIPADOR DE ENERGIA / BACIA DISSIPAÇÃO							
3.2.1	COMPOSIÇÃO SICRO		CS-10	DESCIDA D'ÁGUA DE ATERROS TIPO RÁPIDO – DAR 02 – AREIA E BRITA COMERCIAIS	M	10,00	
				UNIDADE DE MEDIDA	QUANTIDADE (UN)	COMPRIMENTO (M)	COMPRIMENTO TOTAL(M)
				QUANTIDADE	1,00	10,00	10,00
3.2.2	COMPOSIÇÃO SINAPI		CS-13	BACIA DE DISSIPAÇÃO, LARGURA ATÉ 1M, TIPO VACIA EM PEDRA DE MÃO FIXADA COM CONCRETO (DEB 01, 02), COM PREPARO MANUAL, FCK=20 MPA, LANÇADO MANUALMENTE, INCLUINDO MATERIAIS E FORMAS (2 UTILIZAÇÕES). AF_08/2022	M3	0,80	
				UNIDADE DE MEDIDA	QUANTIDADE (UN)	VOLUME (M3) / UNIDADE	VOLUME TOTAL(M3)
				QUANTIDADE	1,00	0,80	0,80
EDSON JOSÉ DA SILVA FILHO Engenheiro Civil CRÉA: MT045362							

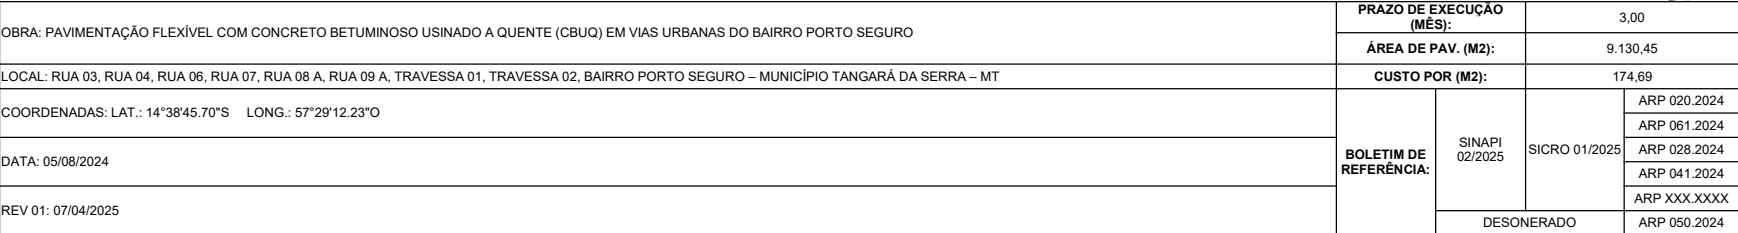
**PLANILHA ORÇAMENTÁRIA - OBRA COM RECURSOS DO ESTADO**

T r e c h o	Logradouro	Coordenadas		Estacas		Extensão (m)	Largura da Pista (m)	Largura adicional de terraplenagem – Base e sub-base (m)	Largura da sarjeta (m)	Largura da terraplenagem – Base e sub- base (m)	Largura da Capa (m)	Área desconto (m2)	Área de pavimentação (m²)	Área de limpa rodas (m²)	Área total de pavimentação (m²)	Área total de terraplenagem - Base e Sub-base (m²)	
		Inicial (m)	Final (m)	Inicial (m)	Final (m)												
1.0	RUA 03	14°38'48.46"S	14°38'49.27"S	0 + 0,00	10 + 3,30	203,30	10,00	0,50	0,30	11,00	9,40	30,08	1.880,94	5,36	1.886,30	2.236,30	
		57°29'8.42"O	57°29'15.05"O														
2.0	RUA 04	14°38'46.80"S	14°38'47.62"S	0 + 0,00	10 + 3,14	203,14	7,00	0,50	0,30	8,00	6,40	80,64	1.219,45	10,73	1.230,18	1.625,12	
		57°29'8.69"O	57°29'15.28"O														
3.0	RUA 06	14°38'43.79"S	14°38'44.47"S	0 + 0,00	8 + 16,30	176,30	7,00	0,50	0,30	8,00	6,40	60,16	1.068,16	26,25	1.094,41	1.410,40	
		57°29'10.78"O	57°29'16.58"O														
4.0	RUA 07	14°38'42.33"S	14°38'42.62"S	0 + 0,00	3 + 8,50	68,50	7,00	0,50	0,30	8,00	6,40	0,00	438,40	1,33	439,73	548,00	
		57°29'12.83"O	57°29'15.02"O														
5.0	RUA 08 A	14°38'48.71"S	14°38'42.35"S	0 + 0,00	10 + 0,89	200,89	10,00	0,50	0,30	11,00	9,40	44,18	1.844,18	27,70	1.871,88	2.209,79	
		57°29'11.89"O	57°29'12.64"O														
6.0	RUA 09 A	14°38'49.82"S	14°38'44.46"S	0 + 0,00	8 + 9,98	169,98	7,00	0,50	0,30	8,00	6,40	20,48	1.067,39	2,68	1.070,07	1.359,84	
		57°29'15.12"O	57°29'15.85"O														
7.0	TRAVESSA 01	14°38'45.20"S	14°38'46.00"S	0 + 0,00	10 + 2,98	202,98	7,00	0,50	0,30	8,00	6,40	80,64	1.218,43	10,78	1.229,21	1.623,84	
		57°29'8.93"O	57°29'15.48"O														
8.0	TRAVESSA 02	14°38'44.14"S	14°38'42.62"S	0 + 0,00	2 + 11,01	51,01	7,00	0,50	0,30	8,00	6,40	20,48	305,98	2,69	308,67	408,08	
		57°29'15.12"O	57°29'15.05"O														
TOTAL >>>						1.276,10										9.130,45	11.421,37

QUADRO DE RUAS – RECOMPOSIÇÃO DE REVESTIMENTO ASFÁLTICO

T r e c h o	Logradouro	Coordenadas		Estacas								Extensão (m)	Largura (m)	Área Total (M2)
		Inicial (m)	Final (m)	Inicial (m)				Final (m)						
1.0	RUA 08										385,00	1,6	616,00	
	RUA 08 A										82,00	1,5	123,00	
2.0	RUA 07										101,00	2	202,00	
	RUA 07 A										103,00	1,8	185,40	
TOTAL >>>											671,00		1.126,40	

EDSON JOSÉ DA SILVA FILHO
Engenheiro Civil
CREA: MT045362

 

PRAZO DE EXECUÇÃO (MÊS):

3,00

ÀREA DE PAV. (M2):

9.130,45

CUSTO POR (M2)

74,6%

RDENADAS: LAT.: 14°38'45.70"S LONG.: 57°29'12.23"O

05/08/2024

**BOLETIM DE
REFERÊNCIA:**

SINAPI 02/2025

SICRO 01/2025

01: 07/04/2025

DESONERADO

ARP 050.2024

PLANILHA DE COMPOSIÇÕES ANALÍTICAS

COMPOSIÇÃO SINAPI ADAPTADA	CS-02	EXECUÇÃO DE IMPRIMAÇÃO COM ASFALTO DILUÍDO CM-30. AF_11/2019	M2
REFERÊNCIA: SINAPI 04/2021 CÓDIGO: 102470			

[illegible]

COMPOSIÇÃO SINAPI ADAPTADA		CS-06		ARGAMASSA TRAÇO 1:3 (EM VOLUME DE CIMENTO E AREIA MÉDIA ÚMIDA), PREPARO MANUAL. AF_08/2019					M3	
REFERÊNCIA: SINAPI 09/2023										
CÓDIGO: 88629										
Item	Banco de Dados	Tipo de Item	Código	Descrição dos Serviços			Unid.	Coef.	Custo Unit.	Custo Unitário Total
1.0	ARP 028.2024	MATERIAL ATA	39	AREIA MÉDIA			M3	1,07000	R\$ 102,50	R\$ 109,67
2.0	ARP 041.2024	MATERIAL ATA	3	CIMENTO – SACO DE 50 KG			SC	9,65920	R\$ 47,30	R\$ 456,88
3.0	SINAPI 02/2025	SERVIÇO	88316	SERVENTE COM ENCARGOS COMPLEMENTARES			H	8,57000	R\$ 19,65	R\$ 168,40
CUSTO UNITÁRIO TOTAL										R\$ 734,95

COMPOSIÇÃO SINAPI ADAPTADA		CS-08		EXECUÇÃO DE SARJETA DE CONCRETO USINADO, MOLDADA EM LOCO EM TRECHO RETO, 30 CM BASE X 10 CM ALTURA. AF_06/2016						M	
REFERÊNCIA: SINAPI 07/2023 CÓDIGO: 94287											
Item	Banco de Dados	Tipo de Item	Código	Descrição dos Serviços	Unid.	Coef.	Custo Unit.				Custo Unitário Total
1.0	ARP 028.2024	MATERIAL ATA	39	AREIA MÉDIA	M3	0,01000	R\$ 102,50				R\$ 1,02
2.0	ARP 041.2024	MATERIAL ATA	21	MADEIRA SERRADA (M3) PARA CAIXARIA E USO GERAL, VIGAMENTOS DE ACÓRDO COM AS NECESSIDADES DA SECRETARIA SOLICITANTE, NAS ESPÉCIES PINHO CUIABANO, CEDRINHO, PEROBA, COPIUBA, JEQUITIBA, ANGELIM, CEDRO AMAZONENSE, SERRADA EM , TÁBUAS, RIPAS, VIGAS CAIBROS NA MEDIDA QUE FOR NECESSÁRIO.	M3	0,00100	R\$ 2.589,00				R\$ 2,58
***SARRAFO "2,5 X 7,5" CM. INSUMO SINAPI:4517				UNID. MEDIDA	SEÇÃO (M)	SEÇÃO (M)	H (M)	VOLUME (M3)			
				QUANT.	0,0250	0,0750	0,20000	0,0004			
***TABUA NÃO APARELHADA "2,5 X 30" CM. INSUMO SINAPI:6189				UNID. MEDIDA	SEÇÃO (M)	SEÇÃO (M)	H (M)	VOLUME (M3)			
				QUANT.	0,0250	0,3000	0,08300	0,0006			
3.0	ARP 028.2024	MATERIAL ATA	147	SERVIÇO DE FORNECIMENTO DE CONCRETO ESTRUTURAL FCK 20 MPa AOS 28 DIAS, USO GERAL, CONFEÇÃO E LANÇAMENTO, AREIA COMERCIAL E BRITA COMERCIAL (SEM TRANSPORTE, RETIRADA COM CAMINHÃO PRÓPRIO)	M3	0,03700	R\$ 695,00				R\$ 25,71
4.0	SINAPI 02/2025	SERVIÇO	88309	PEDREIRO COM ENCARGOS COMPLEMENTARES	H	0,45400	R\$ 24,36				R\$ 11,05
5.0	SINAPI 02/2025	SERVIÇO	88316	SERVENTE COM ENCARGOS COMPLEMENTARES	H	0,45400	R\$ 19,65				R\$ 8,92
CUSTO UNITÁRIO TOTAL											R\$ 49,28

COMPOSIÇÃO SICRO ADAPTADA			CS-10		DESCIDA D'ÁGUA DE ATERROS TIPO RÁPIDO – DAR 02 – AREIA E BRITA COMERCIAIS				M			
REFERÊNCIA: SICRO CÓDIGO: 2003391					FIC:		Produção da equipe (T):		1,00			
Item	Banco de Dados	Tipo de Item	Código	Descrição dos Serviços			Unid.	Coef.	Custo Unit.		Custo Unitário Total	
A	Equipamentos				Unidade	Quant.	Utilização		Custo Horário		Custo Horário Total	
							Operativa	Improdutiva	Produtivo	Improdutivo		
							Custo horário total de equipamentos			R\$ 0,0000		
B	Mão de obra				Unidade	Quant.	SALÁRIO-HORA			Custo Horário Total		
1.0	SICRO 01/2025	MÃO DE OBRA	P9824	Servente	h	0,02400	R\$ 22,7106			R\$ 0,5400		
					Custo horário total de mão de obra						R\$ 0,5400	
					Custo horário total de execução						R\$ 0,5400	
					Custo unitário de execução						R\$ 0,5400	
					Custo do FIC						R\$ 0,0000	
					Custo do FIT						-	
C	Material				Unidade	Quant.	Preço Unitário			Custo Unitário		
4.0	ARP 041.2024	MATERIAL ATA	12	CIMENTO ASFÁLTICO DE PETRÓLEO (CAP) 50/70	TO	0,00033	R\$ 5.640,0000			R\$ 1,8612		
					Custo unitário total de material						R\$ 1,8612	
D	Atividades auxiliares				Unidade	Quant.	Custo Unitário			Custo Unitário		
2.0	SICRO 01/2025	SERVIÇOS	4805755	Apiloamento manual	m³	0,15000	R\$ 37,1600			R\$ 5,5700		
3.0	ARP 028.2024	MATERIAL ATA	147	SERVIÇO DE FORNECIMENTO DE CONCRETO ESTRUTURAL FCK 20 MPa AOS 28 DIAS, USO GERAL, CONFECCÃO E LANÇAMENTO, AREIA COMERCIAL E BRITA COMERCIAL (SEM TRANSPORTE, RETIRADA COM CAMINHÃO PRÓPRIO)	M3	0,13700	R\$ 695,0000			R\$ 95,2100		
4.0	SICRO 01/2025	SERVIÇOS	4805750	Escavação manual em material de 1ª categoria na profundidade de até 1 m.	m³	0,20000	R\$ 51,2900			R\$ 10,2500		
5.0	COMPOSIÇÃO SICRO		CS-11	FORMAS DE TÁBUAS DE PINHO PARA DISPOSITIVOS DE DRENAGEM – UTILIZAÇÃO DE 3 VEZES – CONFECCÃO, INSTALAÇÃO E RETIRADA	M2	1,10000	R\$ 84,3900			R\$ 92,8200		
					Custo total de atividades auxiliares						R\$ 203,8500	
					Subtotal						R\$ 206,2512	
E	Tempo Fixo				Unidade	Quant.	Custo Unitário			Custo Unitário		
					Custo unitário total de tempo fixo						R\$ 0,0000	
F	Momento de Transporte				Unidade	Quant.	DMT			Custo Unitário	Custo Unitário	
							LN	RP	P			
					Custo unitário total de transporte						R\$ 0,0000	
											R\$ 206,25	

COMPOSIÇÃO SICRO ADAPTADA			CS-11		FORMAS DE TÁBUAS DE PINHO PARA DISPOSITIVOS DE DRENAGEM – UTILIZAÇÃO DE 3 VEZES – CONFECÇÃO, INSTALAÇÃO E RETIRADA							M2
REFERÊNCIA: SICRO CÓDIGO: 3103302					FIC:		Produção da equipe (T):					1,00
Item	Banco de Dados	Tipo de Item	Código	Descrição dos Serviços		Unid.	Coef.	Custo Unit.			Custo Unitário Total	
A	Equipamentos				Unidade	Quant.	Utilização		Custo Horário		Custo Horário Total	
							Operativa	Improdutiva	Produtivo	Improdutivo		
1.0	SICRO 01/2025	EQUIPAMENTO	E9066	Grupo gerador - 14 kVA		UN	0,09372	1,00	0,00	R\$ 18,6567	R\$ 4,6837	R\$ 1,7485
2.0	SICRO 01/2025	EQUIPAMENTO	E9535	Serra circular com bancada - D = 30 cm - 4 kW		UN	0,09372	1,00	0,00	R\$ 26,8745	R\$ 26,5242	R\$ 2,5187
											Custo horário total de equipamentos	R\$ 4,2672
B	Mão de obra				Unidade	Quant.	SALÁRIO-HORA			Custo Horário Total		
3.0	SICRO 01/2025	MÃO DE OBRA	P9824	Servente		h	0,90000	R\$ 22,7106			R\$ 20,4300	
4.0	SICRO 01/2025	MÃO DE OBRA	P9808	Carpinteiro		h	0,90000	R\$ 30,3114			R\$ 27,2800	
											Custo horário total de mão de obra	R\$ 47,7100
											Custo horário total de execução	R\$ 51,9772
											Custo unitário de execução	R\$ 51,9700
											Custo do FIC	R\$ 0,0000
											Custo do FIT	-
C	Material				Unidade	Quant.	Preço Unitário			Custo Unitário		
5.0	SICRO 01/2025	MATERIAL	M0560	Desmoldante para formas de madeira		I	0,01852	R\$ 13,4740			R\$ 0,2495	
6.0	ARP 028.2024	MATERIAL ATA	123	PREGO 17X27, PACOTE DE 1 KG		PC	0,02365	R\$ 12,8500			R\$ 0,3039	
7.0	ARP 041.2024	MATERIAL ATA	20	MADEIRA DE LEI SERRADA (M3) PARA PONTES E PLACAS DE SINALIZAÇÃO - DE ACORDO COM AS NECESSIDADES DA SECRETARIA SOLICITANTE, NA ESPÉCIE FAVEIRO FERRO, MASSARANDUBA, GARROTE, AMARELINHO, CUMARU, GARAPEIRA, OITICICA SERRADA EM ESTEIOS, PRANCHAS, TRANSVERSINAS, VIGAS, LONGARINAS E PRANCHÕES, NA MEDIDA QUE FOR NECESSÁRIA.		M3	0,00375	R\$ 3.199,0000			R\$ 11,9963	
8.0	ARP 041.2024	MATERIAL ATA	21	MADEIRA SERRADA (M3) PARA CAIXARIA E USO GERAL, VIGAMENTOS DE ACORDO COM AS NECESSIDADES DA SECRETARIA SOLICITANTE, NAS ESPÉCIES PINHO CUIABANO, CEDRINHO, PEROBA, COPIUBA, JEQUITIBÁ, ANGELIM, CEDRO AMAZONENSE, SERRADA EM , TÁBUAS, RIPAS, VIGAS CAIBROS NA MEDIDA QUE FOR NECESSÁRIO.		M3	0,00750	R\$ 2.589,0000			R\$ 19,4175	
											Custo unitário total de material	R\$ 31,9672
D	Atividades auxiliares				Unidade	Quant.	Custo Unitário			Custo Unitário		
											Custo total de atividades auxiliares	R\$ 0,0000
											Subtotal	R\$ 83,9372
E	Tempo Fixo				Unidade	Quant.	Custo Unitário			Custo Unitário		
	SICRO 01/2025	SERVIÇOS	5914655	Desmoldante para formas de madeira		T	0,00002	R\$ 34,5000			R\$ 0,0007	
	SICRO 01/2025	SERVIÇOS	5914655	PREGO 17X27, PACOTE DE 1 KG		T	0,00002	R\$ 34,5000			R\$ 0,0007	
	SICRO 01/2025	SERVIÇOS	5914655	MADEIRA DE LEI SERRADA (M3) PARA PONTES E PLACAS DE SINALIZAÇÃO - DE ACORDO COM AS NECESSIDADES DA SECRETARIA SOLICITANTE, NA ESPÉCIE FAVEIRO FERRO, MASSARANDUBA, GARROTE, AMARELINHO, CUMARU, GARAPEIRA, OITICICA SERRADA EM ESTEIOS, PRANCHAS, TRANSVERSINAS, VIGAS, LONGARINAS E PRANCHÕES, NA MEDIDA QUE FOR NECESSÁRIA.		T	0,00304	R\$ 34,5000			R\$ 0,1049	
	SICRO 01/2025	SERVIÇOS	5914655	MADEIRA SERRADA (M3) PARA CAIXARIA E USO GERAL, VIGAMENTOS DE ACORDO COM AS NECESSIDADES DA SECRETARIA SOLICITANTE, NAS ESPÉCIES PINHO CUIABANO, CEDRINHO, PEROBA, COPIUBA, JEQUITIBÁ, ANGELIM, CEDRO AMAZONENSE, SERRADA EM , TÁBUAS, RIPAS, VIGAS CAIBROS NA MEDIDA QUE FOR NECESSÁRIO.		T	0,01011	R\$ 34,5000			R\$ 0,3488	
											Custo unitário total de tempo fixo	R\$ 0,4551
F	Momento de Transporte				Unidade	Quant.	DMT			Custo Unitário	Custo Unitário	
	SICRO 01/2025	SERVIÇOS		Desmoldante para formas de madeira		tkm	0,00002	591449	5914464	5914479	R\$ 0,0000	
	SICRO 01/2025	SERVIÇOS		PREGO 17X27, PACOTE DE 1 KG		tkm	0,00002	591449	5914464	5914479	R\$ 0,0000	
	SICRO 01/2025	SERVIÇOS		MADEIRA DE LEI SERRADA (M3) PARA PONTES E PLACAS DE SINALIZAÇÃO - DE ACORDO COM AS NECESSIDADES DA SECRETARIA SOLICITANTE, NA ESPÉCIE FAVEIRO FERRO, MASSARANDUBA, GARROTE, AMARELINHO, CUMARU, GARAPEIRA, OITICICA SERRADA EM ESTEIOS, PRANCHAS, TRANSVERSINAS, VIGAS, LONGARINAS E PRANCHÕES, NA MEDIDA QUE FOR NECESSÁRIA.		tkm	0,00304	591449	5914464	5914479	R\$ 0,0000	
	SICRO 01/2025	SERVIÇOS		MADEIRA SERRADA (M3) PARA CAIXARIA E USO GERAL, VIGAMENTOS DE ACORDO COM AS NECESSIDADES DA SECRETARIA SOLICITANTE, NAS ESPÉCIES PINHO CUIABANO, CEDRINHO, PEROBA, COPIUBA, JEQUITIBÁ, ANGELIM, CEDRO AMAZONENSE, SERRADA EM , TÁBUAS, RIPAS, VIGAS CAIBROS NA MEDIDA QUE FOR NECESSÁRIO.		tkm	0,01011	591449	5914464	5914479	R\$ 0,0000	
											Custo unitário total de transporte	R\$ 0,0000
											CUSTO UNITÁRIO TOTAL	R\$ 84,39


COMPOSIÇÃO SINAPI ADAPTADA		CS-15		PEDRA DE MÃO FIXADA COM CONCRETO PARA BACIA DE DISSIPAÇÃO, 40% DE CONCRETO EM VOLUME, FCK = 20 MPA, COM USO DE JERICA E PREPARO EM BETONEIRA DE 600 L - AREIA, BRITA E PEDRA DE MÃO COMERCIAIS - LANÇAMENTO, ADENSAMENTO E ACABAMENTO. AF_08/2022					M3
REFERÊNCIA: SINAPI 08/2022 CÓDIGO: 103799									
Item	Banco de Dados	Tipo de Item	Código	Descrição dos Serviços	Unid.	Coef.	Custo Unit.	Custo Unitário Total	
1.0	ARP 041.2024	MATERIAL ATA	9	PEDRA MARROADA	TO	0,75717	R\$ 85,00	R\$ 64,35	
2.0	SINAPI 02/2025	SERVIÇO	88309	PEDREIRO COM ENCARGOS COMPLEMENTARES	H	2,21580	R\$ 24,36	R\$ 53,97	
3.0	SINAPI 02/2025	SERVIÇO	88316	SERVENTE COM ENCARGOS COMPLEMENTARES	H	3,10210	R\$ 19,65	R\$ 60,95	
4.0	COMPOSIÇÃO SINAPI		CS-16	CONCRETO FCK = 20MPA, TRAÇO 1:2,7:3 (EM MASSA SECA DE CIMENTO/ AREIA MÉDIA/ BRITA 1) - PREPARO MECÂNICO COM BETONEIRA 600 L. AF_05/2021	M3	0,44120	R\$ 509,85	R\$ 224,94	
CUSTO UNITÁRIO TOTAL								R\$ 404,21	

COMPOSIÇÃO SINAPI ADAPTADA		CS-16		CONCRETO FCK = 20MPA, TRAÇO 1:2,7:3 (EM MASSA SECA DE CIMENTO/ AREIA MÉDIA/ BRITA 1) - PREPARO MECÂNICO COM BETONEIRA 600 L. AF_05/2021					M3	
REFERÊNCIA: SINAPI CÓDIGO: 103672 – 05/2024										
Item	Banco de Dados	Tipo de Item	Código	Descrição dos Serviços		Unid.	Coef.	Custo Unit.	Custo Unitário Total	
1.0	ARP 028.2024	MATERIAL ATA	39	AREIA MÉDIA		M3	0,76090	R\$ 102,50	R\$ 77,99	
2.0	ARP 041.2024	MATERIAL ATA	3	CIMENTO – SACO DE 50 KG		SC	6,50318	R\$ 47,30	R\$ 307,60	
3.0	ARP 028.2024	MATERIAL ATA	59	BRITA Nº 1		TO	0,76856	R\$ 71,99	R\$ 55,32	
4.0	SINAPI 02/2025	SERVIÇO	88316	SERVENTE COM ENCARGOS COMPLEMENTARES		H	2,02670	R\$ 19,65	R\$ 39,82	
5.0	SINAPI 02/2025	SERVIÇO	88377	OPERADOR DE BETONEIRA ESTACIONÁRIA/MISTURADOR COM ENCARGOS COMPLEMENTARES		H	1,27680	R\$ 18,88	R\$ 24,10	
6.0	SINAPI 02/2025	SERVIÇO	89225	BETONEIRA CAPACIDADE NOMINAL DE 600 L, CAPACIDADE DE MISTURA 360 L, MOTOR ELÉTRICO TRIFÁSICO POTÊNCIA DE 4 CV, SEM CARREGADOR - CHP DIURNO. AF_05/2023		CHP	0,65720	R\$ 5,97	R\$ 3,92	
7.0	SINAPI 02/2025	SERVIÇO	89226	BETONEIRA CAPACIDADE NOMINAL DE 600 L, CAPACIDADE DE MISTURA 360 L, MOTOR ELÉTRICO TRIFÁSICO POTÊNCIA DE 4 CV, SEM CARREGADOR - CHI DIURNO. AF_05/2023		CHI	0,61970	R\$ 1,78	R\$ 1,10	
CUSTO UNITÁRIO TOTAL									R\$ 509,85	


COMPOSIÇÃO SICRO ADAPTADA		CS-17		APLICAÇÃO DE PINTURA DE LIGAÇÃO, INCLUSIVE EMULSÃO ASFÁLTICA RR-2C				M2				
REFERÊNCIA: SICRO CÓDIGO: 4011353				FIC:		0,00585		Produção da equipe (T):		1500,00		
Item	Banco de Dados	Tipo de Item	Código	Descrição dos Serviços		Unid.	Coef.	Custo Unit.		Custo Unitário Total		
A	Equipamentos			Unidade	Quant.	Utilização		Custo Horário		Custo Horário Total		
						Operativa	Improdutiva	Produtivo	Improdutivo			
1.0	SICRO 01/2025	EQUIPAMENTO	E9509	Caminhão tanque distribuidor de asfalto com capacidade de 6.000 l - 7 kW/136 kW		UN	1,00000	1,00	0,00	R\$ 260,6969	R\$ 260,6969	
2.0	SICRO 01/2025	EQUIPAMENTO	E9558	Tanque de estocagem de asfalto com capacidade de 30.000 l		UN	2,00000	1,00	0,00	R\$ 57,5007	R\$ 39,2772	R\$ 115,0014
						Custo horário total de equipamentos					R\$ 375,6983	
B	Mão de obra			Unidade	Quant.	SALÁRIO-HORA				Custo Horário Total		
						R\$ 22,7106					R\$ 45,4200	
3.0	SICRO 01/2025	MÃO DE OBRA	P9824	Servente		h	2,00000	Custo horário total de mão de obra				R\$ 45,4200
						Custo horário total de execução				R\$ 421,1183		
						Custo unitário de execução				R\$ 0,2800		
						Custo do FIC				R\$ 0,0016		
						Custo do FIT				-		
C	Material			Unidade	Quant.	Preço Unitário				Custo Unitário		
						R\$ 4.120,0000					R\$ 1,8540	
4.0	ARP 041.2024	MATERIAL ATA	6	EMULSÃO ASFALTICA RR-2C		TO	0,00045	Custo unitário total de material				R\$ 1,8540
D	Atividades auxiliares			Unidade	Quant.	Custo Unitário				Custo Unitário		
						Custo total de atividades auxiliares					R\$ 0,0000	
						Subtotal				R\$ 2,1356		
E	Tempo Fixo			Unidade	Quant.	Custo Unitário				Custo Unitário		
						Custo unitário total de tempo fixo					R\$ 0,0000	
F	Momento de Transporte			Unidade	Quant.	DMT		Custo Unitário		Custo Unitário		
						LN	RP	P				
						Custo unitário total de transporte				R\$ 0,0000		
						CUSTO UNITÁRIO TOTAL				R\$ 2,13		

COMPOSIÇÃO SICRO ADAPTADA			CS-18		APLICAÇÃO DE CONCRETO BETUMINOSO USADO A QUENTE - FAIXA C - AREIA E BRITA COMERCIAIS, INCLUSIVE SERVIÇO DE USINAGEM DE CONCRETO ASFÁLTICO					T		
REFERÊNCIA: SICRO CÓDIGO: 4011463					FIC:		0,00585		Produção da equipe (T): 99,60			
Item	Banco de Dados	Tipo de Item	Código	Descrição dos Serviços		Unid.	Coef.	Custo Unit.			Custo Unitário Total	
A	Equipamentos				Unidade	Quant.	Utilização		Custo Horário		Custo Horário Total	
							Operativa	Improdutiva	Produtivo	Improdutivo		
	1.0	SICRO 01/2025	EQUIPAMENTO	E9762	Rolo compactador de pneus autopropelido de 27 t - 85 kW		UN	1,00000	0,71	0,29	R\$ 254,8552	R\$ 123,0860
2.0	SICRO 01/2025	EQUIPAMENTO	E9681	Rolo compactador liso tandem vibratório autopropelido de 10,4 t - 82 kW		UN	1,00000	0,82	0,18	R\$ 294,8189	R\$ 111,3062	R\$ 261,7866
3.0	SICRO 01/2025	EQUIPAMENTO	E9545	Vibroacabadora de asfalto sobre esteiras - 97 kW		UN	1,00000	1,00	0,00	R\$ 357,2328	R\$ 152,4695	R\$ 357,2328
						Custo horário total de equipamentos						R\$ 835,6615
B	Mão de obra				Unidade	Quant.	SALÁRIO-HORA			Custo Horário Total		
4.0	SICRO 01/2025	MÃO DE OBRA	P9824	Servente		h	8,00000	R\$ 22,7106			R\$ 181,6800	
						Custo horário total de mão de obra						R\$ 181,6800
						Custo horário total de execução						R\$ 1.017,3415
						Custo unitário de execução						R\$ 10,2100
						Custo do FIC						R\$ 0,0597
						Custo do FIT						-
C	Material				Unidade	Quant.	Preço Unitário			Custo Unitário		
						Custo unitário total de material						R\$ 0,0000
D	Atividades auxiliares				Unidade	Quant.	Custo Unitário			Custo Unitário		
5.0	COMPOSIÇÃO SICRO		CS-19	USINAGEM DE CONCRETO ASFÁLTICO – FAIXA C – AREIA E BRITA COMERCIAIS – EXCLUSIVE CIMENTO ASFÁLTICO E AGREGADOS		T	1,00000	R\$ 515,6500			R\$ 515,6500	
						Custo total de atividades auxiliares						R\$ 515,6500
						Subtotal						R\$ 525,9197
E	Tempo Fixo				Unidade	Quant.	Custo Unitário			Custo Unitário		
6.0	SICRO 01/2025	SERVIÇOS	5914649	USINAGEM DE CONCRETO ASFÁLTICO – FAIXA C – AREIA E BRITA COMERCIAIS – EXCLUSIVE CIMENTO ASFÁLTICO E AGREGADOS		t	1,00000	R\$ 8,1400			R\$ 8,1400	
***Código do Item é referente a atividade de manuseamento de determinado material. Para maiores informações, consultar SICRO.						Custo unitário total de tempo fixo						R\$ 8,1400
F	Momento de Transporte				Unidade	Quant.	DMT			Custo Unitário	Custo Unitário	
LN RP P												
7.0	SICRO 01/2025	SERVIÇOS	5914389	Transporte com caminhão basculante de 10 m³ - rodovia pavimentada		tkm	1,00000	5914359	5914374	5914389	R\$ 0,0000	
***Código do Item é referente ao transporte de determinado material. Necessário corrigir o Coef. de quantidade multiplicando pela distância percorrida.						Custo unitário total de transporte						R\$ 0,0000
CUSTO UNITÁRIO TOTAL											R\$ 534,05	

		PREFEITURA MUNICIPAL DE TANGARÁ DA SERRA – MT									
OBRA: PAVIMENTAÇÃO FLEXÍVEL COM CONCRETO BETUMINOSO USINADO A QUENTE (CBUQ) EM VIAS URBANAS DO BAIRRO PORTO SEGURO						PRAZO DE EXECUÇÃO (MÊS):			3,00		
						ÁREA DE PAV. (M2):			9.130,45		
LOCAL: RUA 03, RUA 04, RUA 06, RUA 07, RUA 08 A, RUA 09 A, TRAVESSA 01, TRAVESSA 02, BAIRRO PORTO SEGURO – MUNICÍPIO TANGARÁ DA SERRA – MT						CUSTO POR (M2):			174,69		
COORDENADAS: LAT.: 14°38'45.70"S LONG.: 57°29'12.23"O						BOLETIM DE REFERÊNCIA:	SINAPI 02/2025	SICRO 01/2025	ARP 020.2024		
DATA: 05/08/2024									ARP 061.2024		
REV 01: 07/04/2025									ARP 028.2024		
									ARP 041.2024		
									ARP XXX.XXXX		
						DESONERADO			ARP 050.2024		
CRONOGRAMA FÍSICO-FINANCEIRO											
Item	Descrição dos Serviços	Total	90 Dias						Peso (%)	Valor Total	
			%	0 – 30 Dias	%	30 – 60 Dias	%	60 – 90 Dias			
1.0	ADMINISTRAÇÃO DA OBRA E ALIMENTAÇÃO								4,23%	R\$ 67.541,10	
1.1	ADMINISTRAÇÃO DA OBRA	R\$ 63.845,10	21,31%	R\$ 13.602,33	49,37%	R\$ 31.519,32	29,33%	R\$ 18.723,45	4,00%	R\$ 63.845,10	
1.2	FORNECIMENTO DE ALIMENTAÇÃO	R\$ 3.696,00	21,31%	R\$ 787,44	49,37%	R\$ 1.824,66	29,33%	R\$ 1.083,90	0,23%	R\$ 3.696,00	
PAVIMENTAÇÃO COM CBUQ											
2.0	PAVIMENTAÇÃO COM CBUQ								80,31%	R\$ 1.280.948,47	
2.1	SERVIÇOS PRELIMINARES DE LOCAÇÃO E ESTAQUEAMENTO DE PAVIMENTAÇÃO	R\$ 829,46	50,00%	R\$ 414,73	50,00%	R\$ 414,73		R\$ 0,00	0,05%	R\$ 829,46	
2.2	TERRAPLENAGEM	R\$ 63.021,60	50,00%	R\$ 31.510,80	50,00%	R\$ 31.510,80		R\$ 0,00	3,95%	R\$ 63.021,60	
2.3	SUB-BASE E BASE DO PAVIMENTO	R\$ 548.128,76	30,00%	R\$ 164.438,63	50,00%	R\$ 274.064,38	20,00%	R\$ 109.625,75	34,37%	R\$ 548.128,76	
2.4	IMPRIMAÇÃO DA BASE	R\$ 83.178,39	30,00%	R\$ 24.953,52	50,00%	R\$ 41.589,20	20,00%	R\$ 16.635,68	5,21%	R\$ 83.178,39	
2.5	REVESTIMENTO DO PAVIMENTO	R\$ 520.559,99	20,00%	R\$ 104.112,00	50,00%	R\$ 260.280,00	30,00%	R\$ 156.168,00	32,64%	R\$ 520.559,99	
2.6	RECOMPOSIÇÃO DE REVESTIMENTO ASFÁLTICO	R\$ 65.230,27	0,00%	R\$ 0,00	0,00%	R\$ 0,00	100,00%	R\$ 65.230,27	4,09%	R\$ 65.230,27	
DRENAGEM SUPERFICIAL											
3.0	DRENAGEM SUPERFICIAL								15,46%	R\$ 246.517,14	
3.1	MEIO-FIO EM CONCRETO PRÉ-FABRICADO E SARJETA EM CONCRETO USINADO	R\$ 243.710,92	0,00%	R\$ 0,00	60,00%	R\$ 146.226,55	40,00%	R\$ 97.484,37	15,28%	R\$ 243.710,92	
3.2	DESCIDA D'ÁGUA E DISSIPADOR DE ENERGIA / BACIA DISSIPÇÃO	R\$ 2.806,22	0,00%	R\$ 0,00	0,00%	R\$ 0,00	100,00%	R\$ 2.806,22	0,18%	R\$ 2.806,22	
VALOR TOTAL											
VALOR ACUMULADO		R\$ 1.595.006,71	21,31%	R\$ 339.819,44	49,37%	R\$ 787.429,63	29,33%	R\$ 467.757,64	100,00%	R\$ 1.595.006,71	
EDSON JOSÉ DA SILVA FILHO Engenheiro Civil CREA: MT045362											

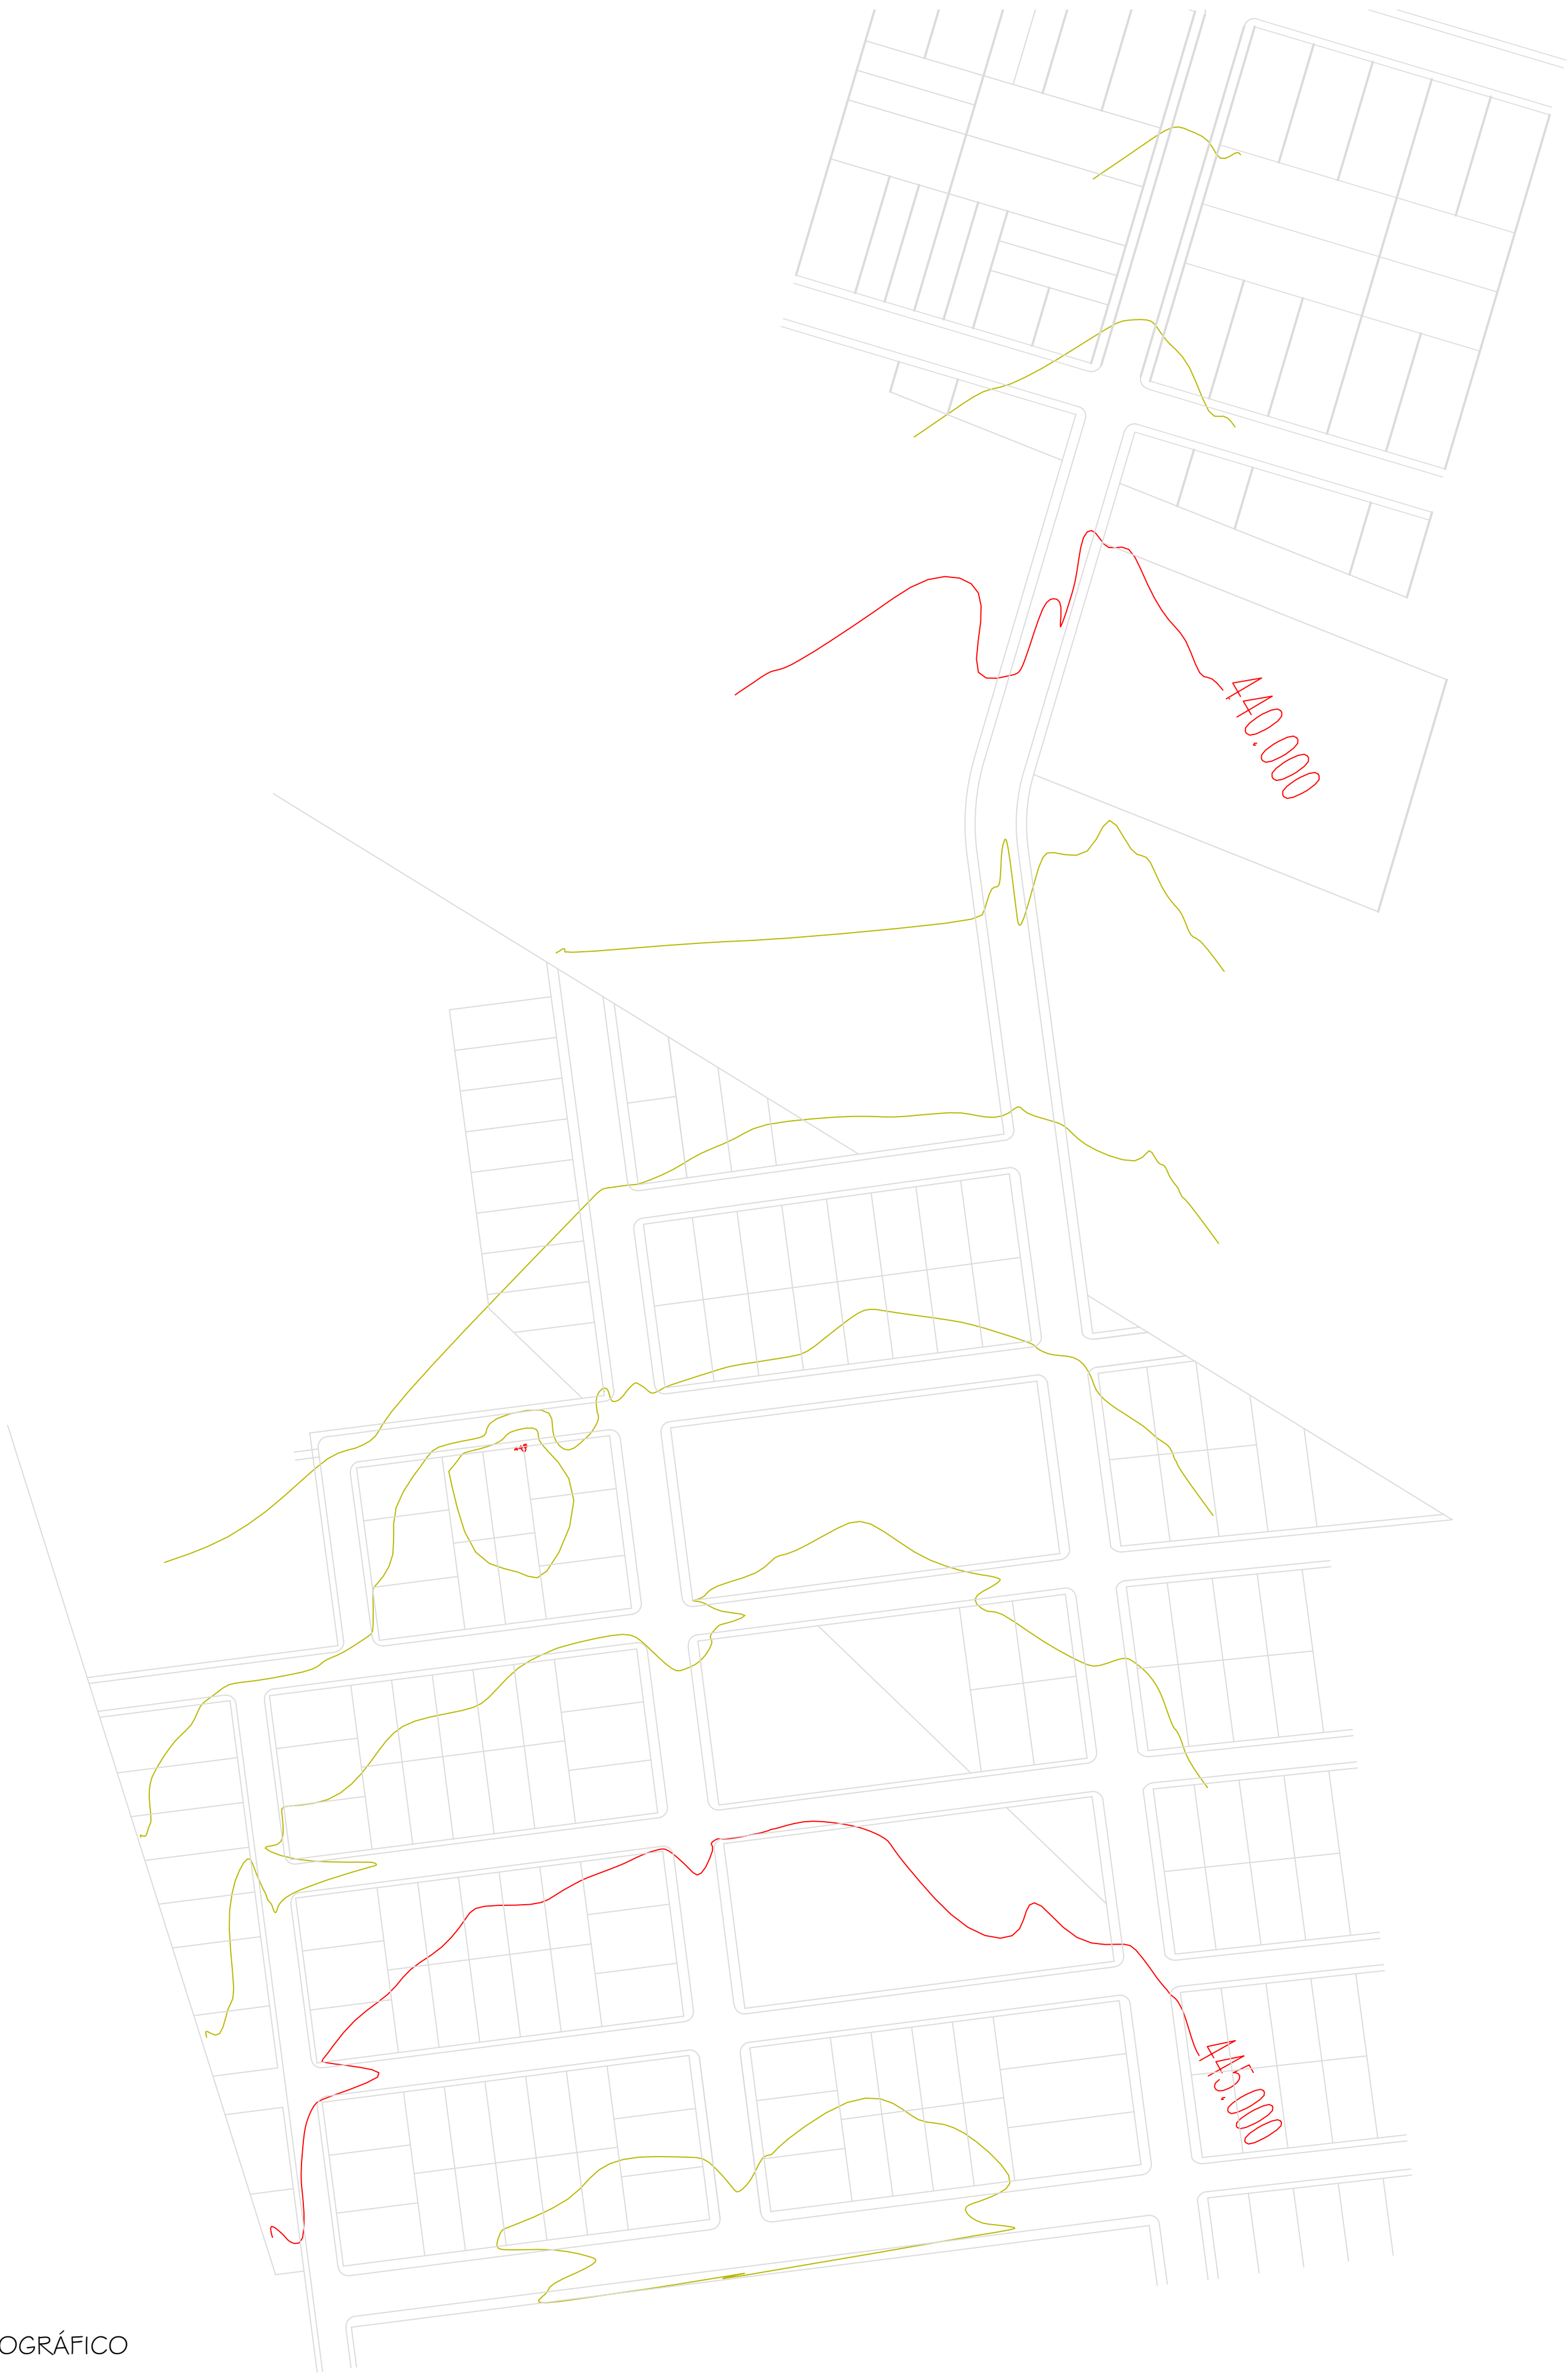

LEVANTAMENTO TOPOGRÁFICO
Esc.: 1:1300

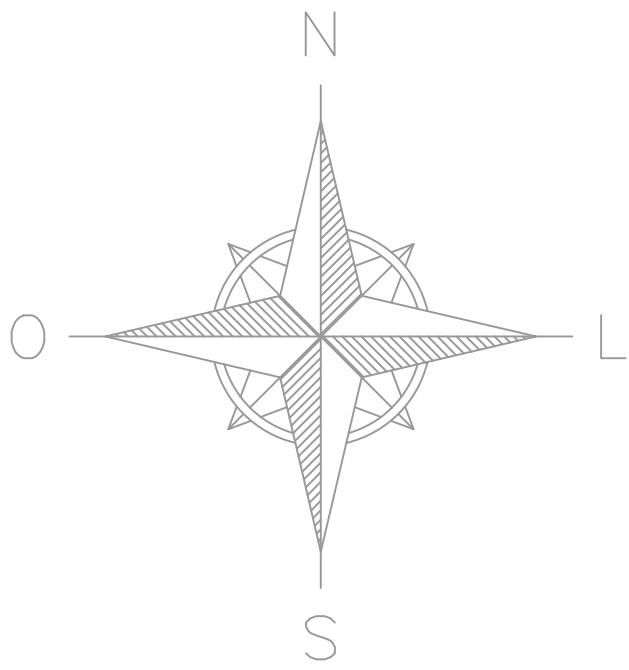

■ RUAS A SEREM PAVIMENTADAS

OBS:
01 - MEDIDAS DADAS EM METROS (m).
02 - AS COTAS PREVALECEM SOBRE A ESCALA DO DESENHO.
03 - EM CASO DE DÚVIDAS, CONSULTE O AUTOR DO PROJETO.
04 - REPRODUÇÃO SOMENTE COM AUTORIZAÇÃO POR ESCRITO DO AUTOR DO PROJETO. LEI Nº. 9.610 - LEI DO DIREITO AUTORAL.
05 - AS IMAGENS CONTIDAS NESTE PROJETO ARQUITETÔNICO SÃO ILUSTRATIVAS PODENDO SOFRER PEQUENAS ALTERAÇÕES DURANTE A EXECUÇÃO.

Prefeitura Municipal de Tangará da Serra
Secretaria Municipal de Infraestrutura

PROJETO GEOMÉTRICO
PAVIMENTAÇÃO DE VIAS URBANAS EM CBUQ



DESCRIÇÃO:

- PAVIMENTAÇÃO BAIRRO PORTO SEGURO

- RUA 03, RUA 04, RUA 06, RUA 07, RUA 08 A

- RUA 09 A, TRAVESSA 01, TRAVESSA 02

LOCALIZAÇÃO:



DADOS DE PROJETO/ OBRA	
OBJETO:	PAVIMENTAÇÃO DE RUAS NO BAIRRO PORTO SEGURO
ENDEREÇO:	BAIRRO PORTO SEGURO - TANGARÁ DA SERRA - MT
ESCOPO:	FORNECIMENTO DE PROJETO

DADOS DO PROPRIETÁRIO:	ÁREA TOTAL DE INTERFERÊNCIA
PROPRIETÁRIO:	MUNICÍPIO DE TANGARÁ DA SERRA - MT
CNPJ/CPF:	03.788.239/0001-66
TEL./E-MAIL:	(65) 3311-4800
END. PROP.:	AV. BRASIL, 2351-N. JARDIM EUROPA
	CEP 78.300-901, TANGARÁ DA SERRA – MT
REPR. LEGAL:	VANDER ALBERTO MASSON
RG / CPF:	432.285.341-20
	EXTENSÃO:
	1.276,10 M

CONTEÚDO DA PRANCHA:	ESCALA:
LEVANTAMENTO TOPOGRÁFICO	INDICADA

Elaboração :	DATA:
EDSON JOSÉ DA SILVA FILHO ENGENHEIRO CIVIL Crea: MT 45362	JULHO 2024

Secretaria de Infraestrutura:	FOLHA:
MAGNO CÉSAR FERREIRA SECRETÁRIO MUNICIPAL DE INFRAESTRUTURA CPF:572.109.341-20	1/8

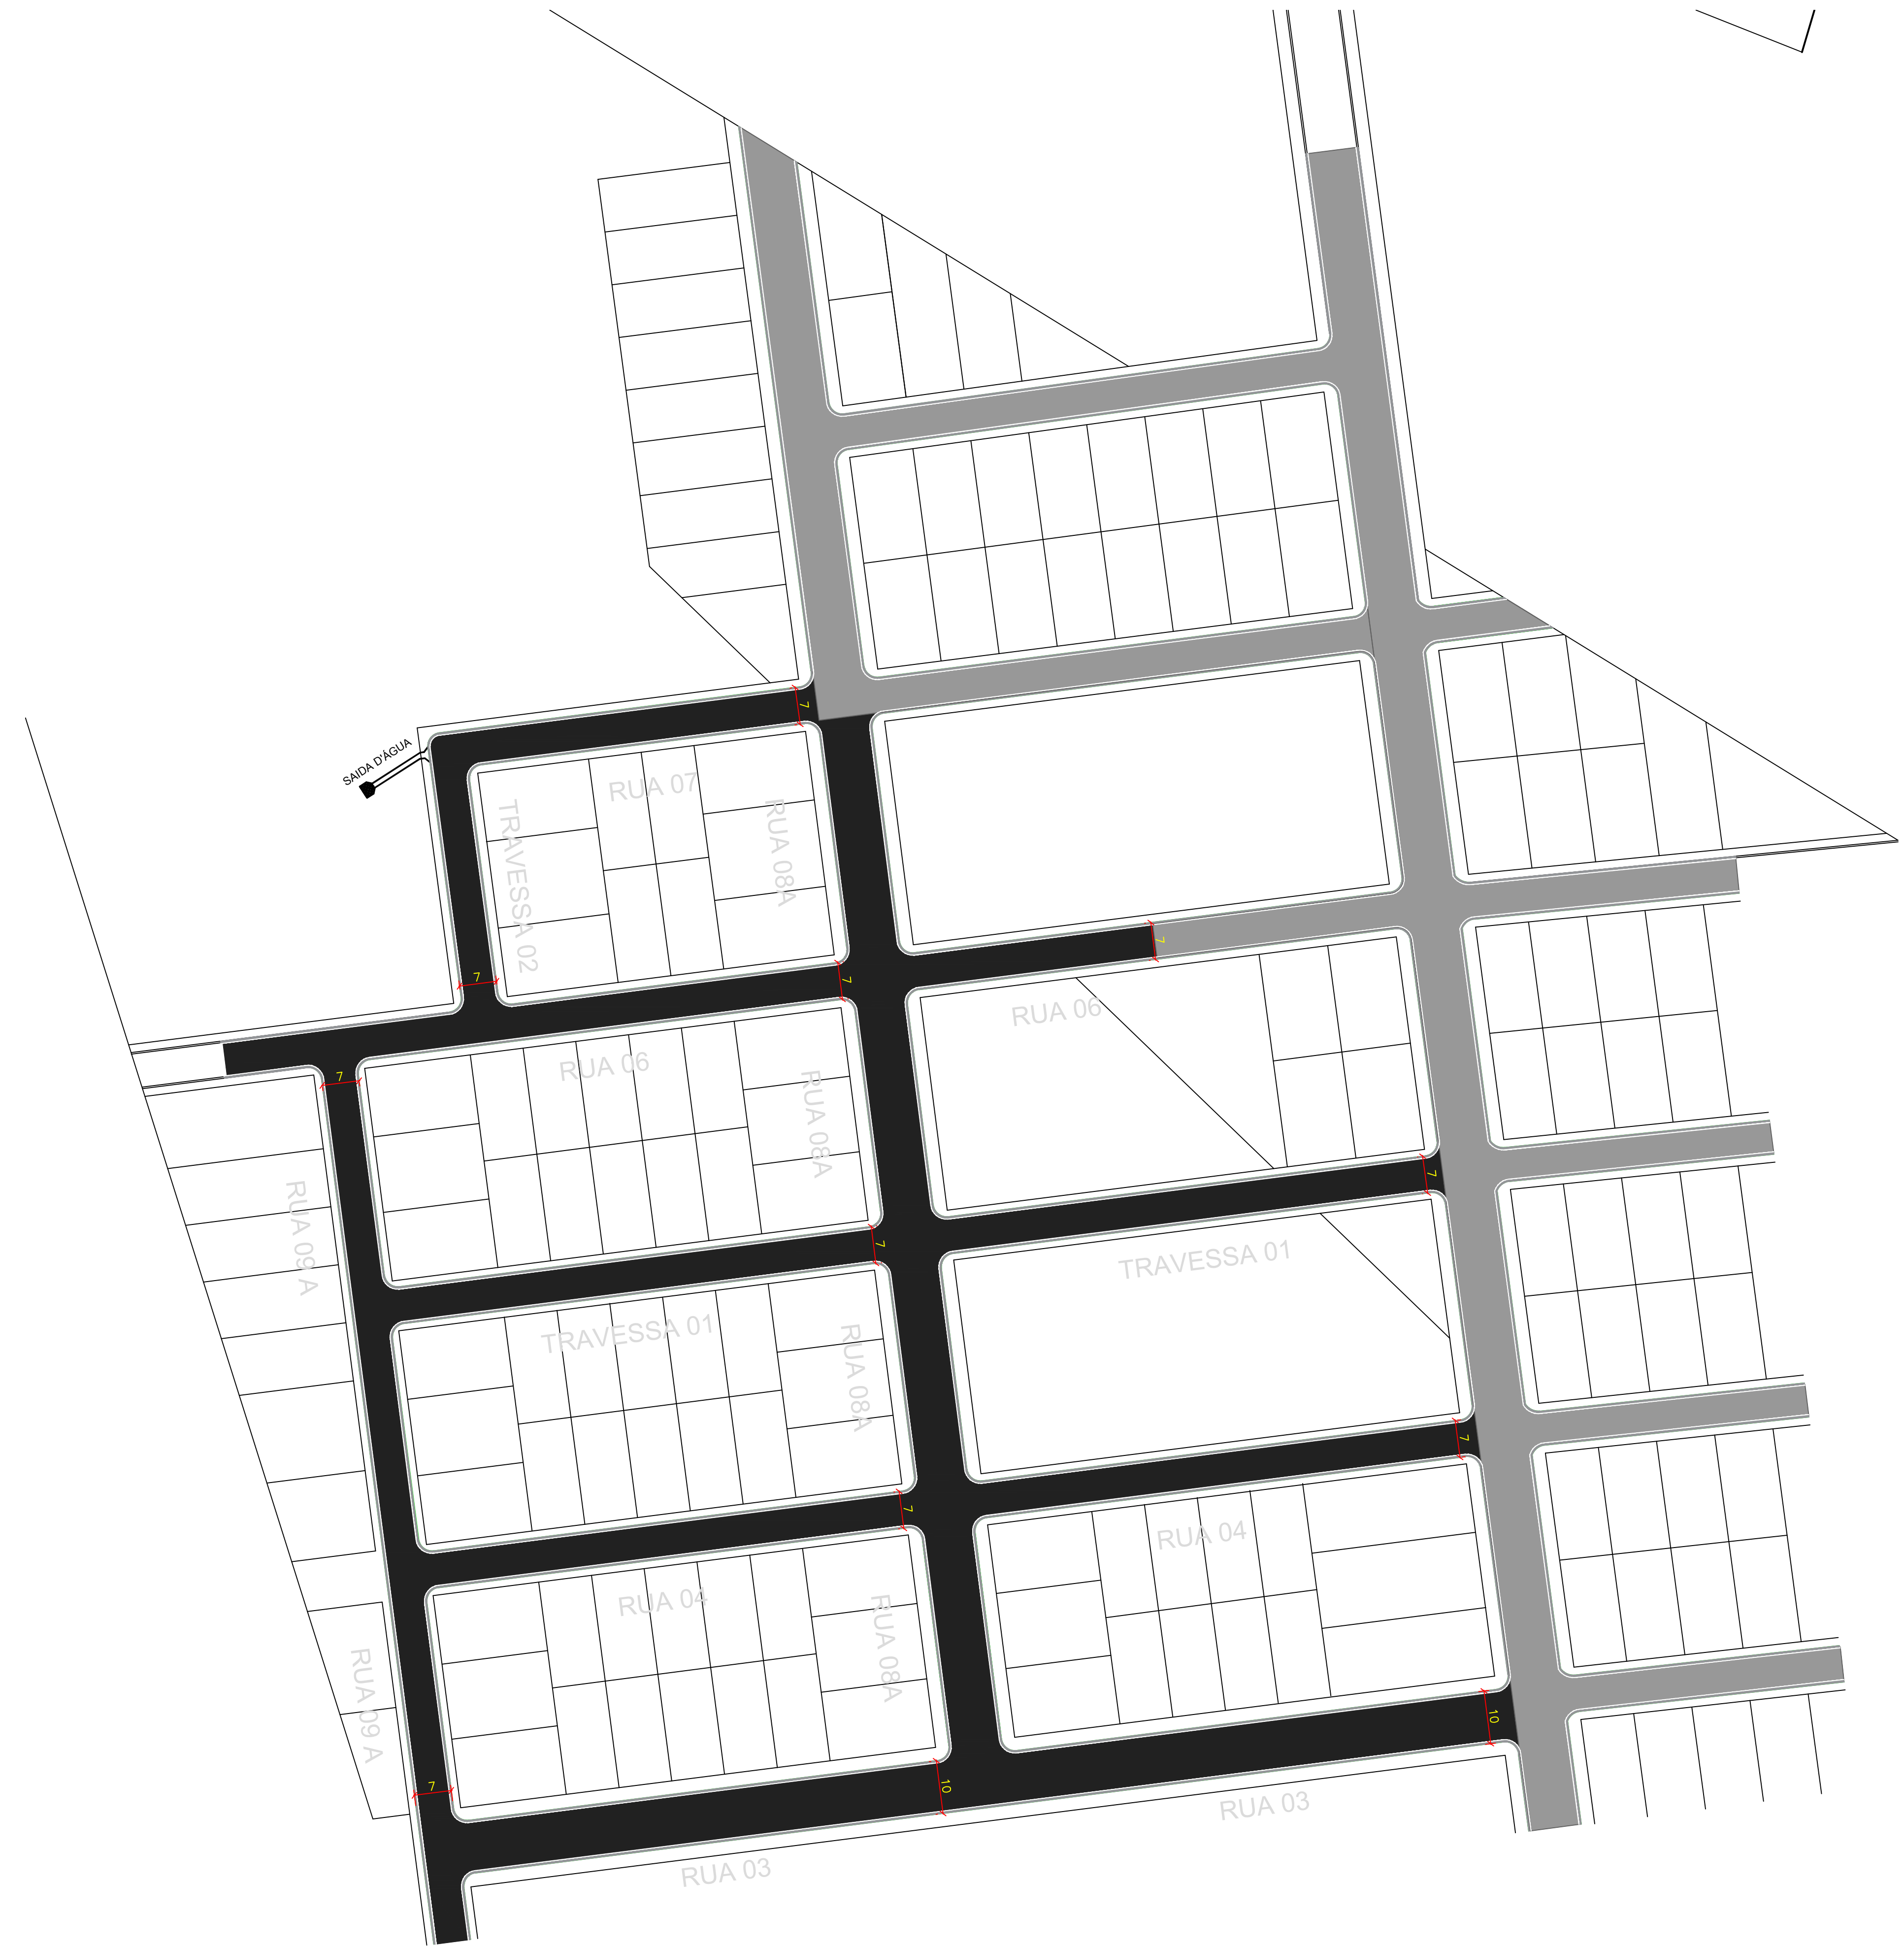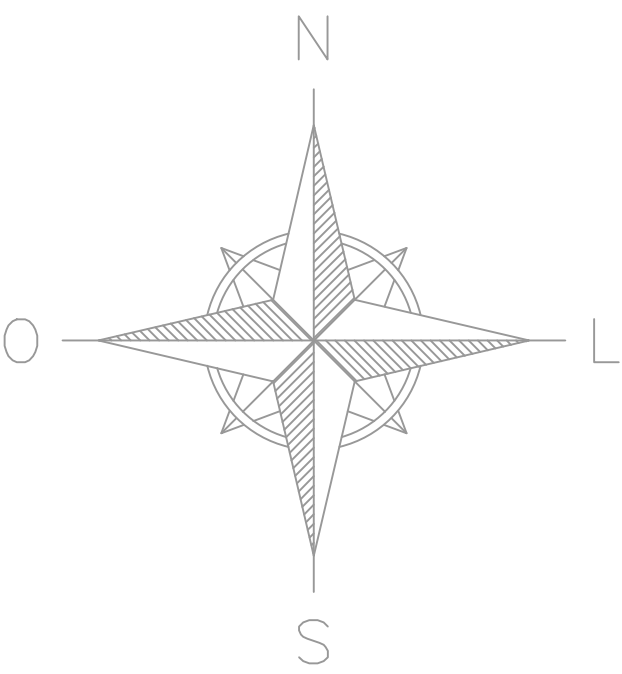

LAYOUT - BAIRRO PORTO SEGURO
Esc.: 1:700

■ ÁREA À PAVIMENTAR
■ ÁREA PAVIMENTADA

RUAS A SEREM PAVIMENTADAS

OBS:

01 - MEDIDAS DADAS EM METROS (m).
02 - AS COTAS PREVALECEM SOBRE A ESCALA DO DESENHO.
03 - EM CASO DE DÚVIDAS, CONSULTE O AUTOR DO PROJETO.
04 - REPRODUÇÃO SOMENTE COM AUTORIZAÇÃO POR ESCRITO DO AUTOR DO PROJETO. LEI Nº. 9.610 - LEI DO DIREITO AUTORAL.
05 - AS IMAGENS CONTIDAS NESTE PROJETO ARQUITETÔNICO SÃO ILUSTRATIVAS PODENDO SOFRER PEQUENAS ALTERAÇÕES DURANTE A EXECUÇÃO.

Prefeitura Municipal de Tangará da Serra
Secretaria Municipal de Infraestrutura

PROJETO GEOMÉTRICO
PAVIMENTAÇÃO DE VIAS URBANAS EM CBUQ



DESCRIÇÃO:

- PAVIMENTAÇÃO BAIRRO PORTO SEGURO
- RUA 03, RUA 04, RUA 06, RUA 07, RUA 08 A
- RUA 09 A, TRAVESSA 01, TRAVESSA 02

LOCALIZAÇÃO:

DADOS DE PROJETO/ OBRA

OBJETO: PAVIMENTAÇÃO DE RUAS NO BAIRRO PORTO SEGURO

ENDEREÇO: BAIRRO PORTO SEGURO - TANGARÁ DA SERRA - MT



ESCOPO: FORNECIMENTO DE PROJETO

PROPRIETÁRIO: MUNICÍPIO DE TANGARÁ DA SERRA - MT	ÁREA TOTAL DE INTERFERÊNCIA:
CNPJ/CPF: 03.788.239/0001-66	9.130,45 M²
TEL./E-MAIL: (65) 3311-4800	EXTENSÃO:
END. PROP.: AV. BRASIL, 2351-N, JARDIM EUROPA	1.276,10 M
CEP 78.300-901, TANGARÁ DA SERRA - MT	
REPR. LEGAL: VANDER ALBERTO MASSON	
RG / CPF: 432.285.341-20	

CONTEÚDO DA PRANCHETA:	ESCALA:
LAYOUT	INDICADA

Elaboração :	DATA:
EDSON JOSÉ DA SILVA FILHO ENGENHEIRO CIVIL Crea: MT 45362	JULHO 2024

Secretaria de Infraestrutura:	FOLHA:
MAGNO CÉSAR FERREIRA SECRETÁRIO MUNICIPAL DE INFRAESTRUTURA CPF:572.109.341-20	2/8

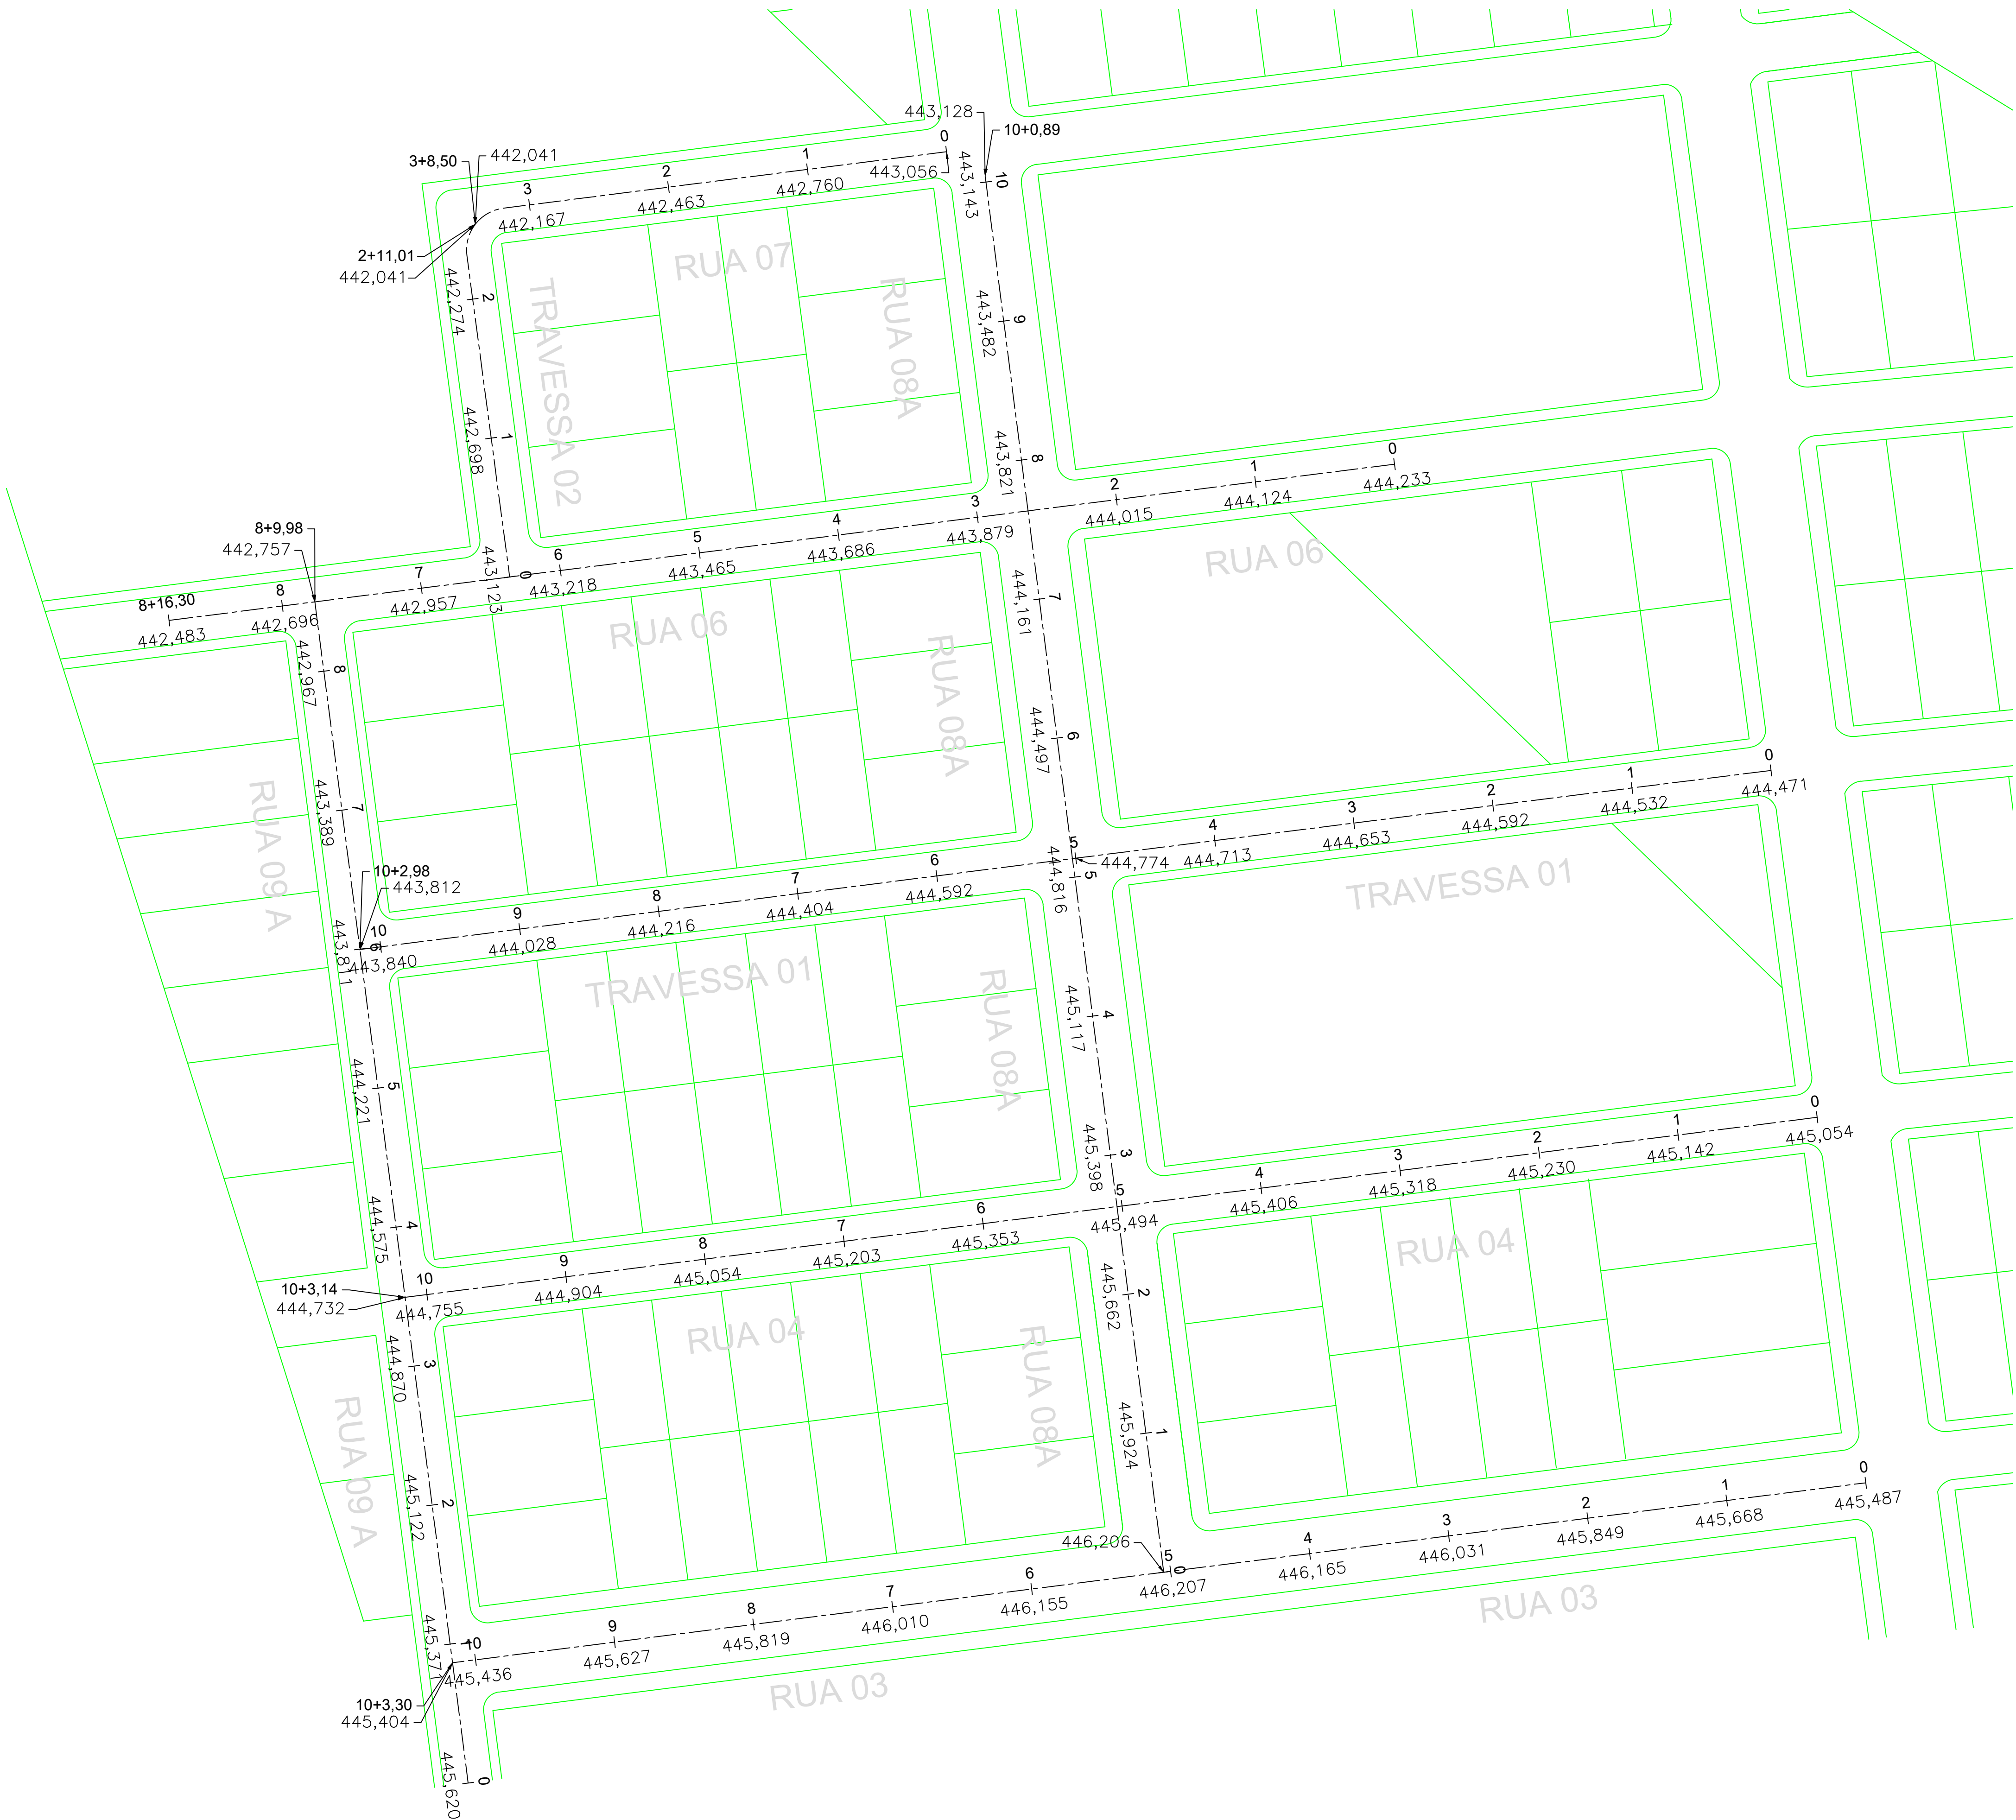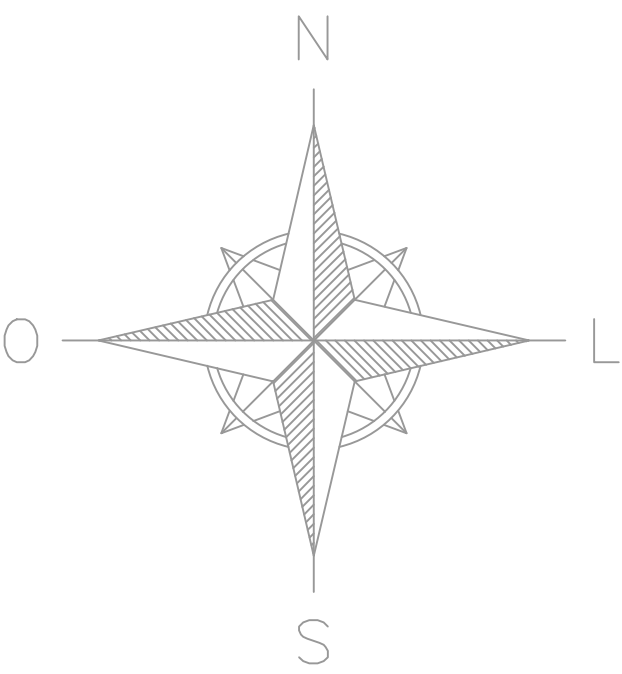

ESTAQUEAMENTO - BAIRRO PORTO SEGURO
Esc.: 1:700

RUAS A SEREM PAVIMENTADAS

OBS:	
01 - MEDIDAS DADAS EM METROS (m).	
02 - AS COTAS PREVALECEM SOBRE A ESCALA DO DESENHO.	
03 - EM CASO DE DÚVIDAS, CONSULTE O AUTOR DO PROJETO.	
04 - REPRODUÇÃO SOMENTE COM AUTORIZAÇÃO POR ESCRITO DO AUTOR DO PROJETO. LEI Nº. 9.610 - LEI DO DIREITO AUTORAL.	
05 - AS IMAGENS CONTIDAS NESTE PROJETO ARQUITETÔNICO SÃO ILUSTRATIVAS PODENDO SOFRER PEQUENAS ALTERAÇÕES DURANTE A EXECUÇÃO.	

Prefeitura Municipal de Tangará da Serra
Secretaria Municipal de Infraestrutura

PROJETO GEOMÉTRICO
PAVIMENTAÇÃO DE VIAS URBANAS EM CBUQ



DESCRIÇÃO:

- PAVIMENTAÇÃO BAIRRO PORTO SEGURO

- RUA 03, RUA 04, RUA 06, RUA 07, RUA 08 A

- RUA 09 A, TRAVESSA 01, TRAVESSA 02

LOCALIZAÇÃO:


DADOS DO PROJETO/ OBRA
OBJETO: PAVIMENTAÇÃO DE RUAS NO BAIRRO PORTO SEGURO
ENDEREÇO: BAIRRO PORTO SEGURO - TANGARÁ DA SERRA - MT
ESCOPO: FORNECIMENTO DE PROJETO

DADOS DO PROPRIETÁRIO:	ÁREA TOTAL DE INTERFERÊNCIA
PROPRIETÁRIO: MUNICÍPIO DE TANGARÁ DA SERRA - MT	9.130,45 M²
CNPJ/CPF: 03.788.239/0001-66	EXTENSÃO:
TEL./E-MAIL: (65) 3311-4800	1.276,10 M
END. PROP.: AV. BRASIL, 2351-N. JARDIM EUROPA	
CEP 78.300-901, TANGARÁ DA SERRA - MT	
REPR. LEGAL: VANDER ALBERTO MASSON	
RG / CPF: 432.285.341-20	


CONTEÚDO DA PRANCHA:	ESCALA:
ESTAQUEAMENTO	INDICADA

Elaboração :	DATA:
EDSON JOSÉ DA SILVA FILHO ENGENHEIRO CIVIL Crea: MT 45362	JULHO 2024


Secretaria de Infraestrutura:	FOLHA:
MAGNO CÉSAR FERREIRA SECRETÁRIO MUNICIPAL DE INFRAESTRUTURA CPF:572.109.341-20	3/8

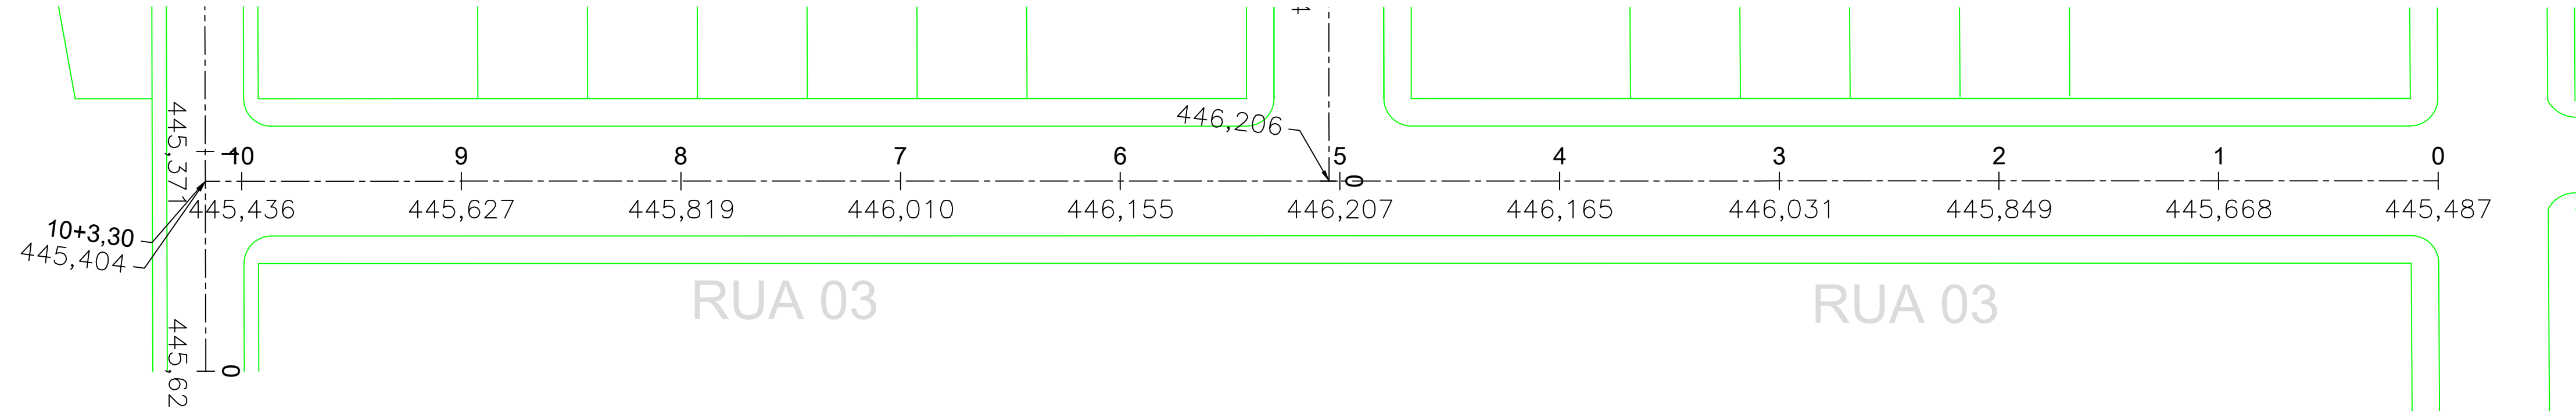


ESTAQUEAMENTO - RUA 03
Esc.: 1:400

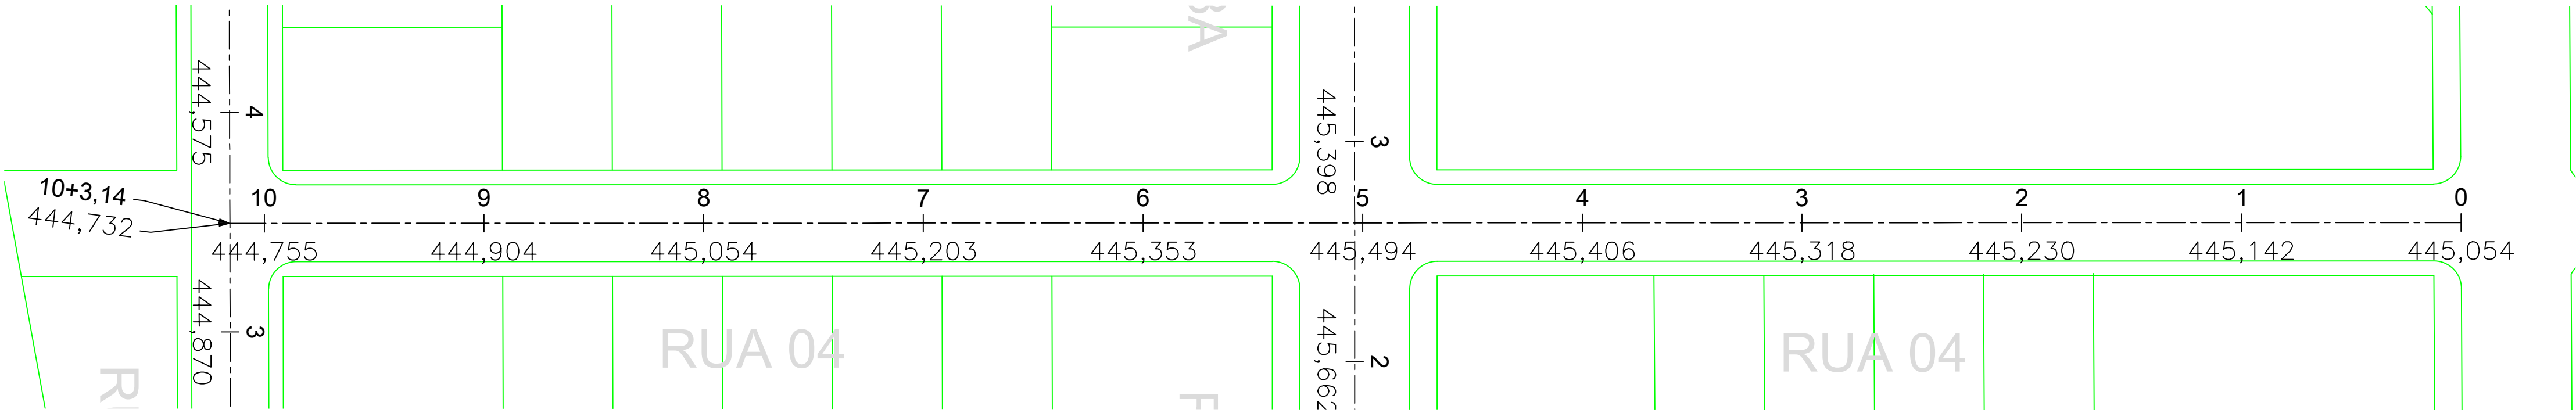

ESTAQUEAMENTO - RUA 04
Esc.: 1:400

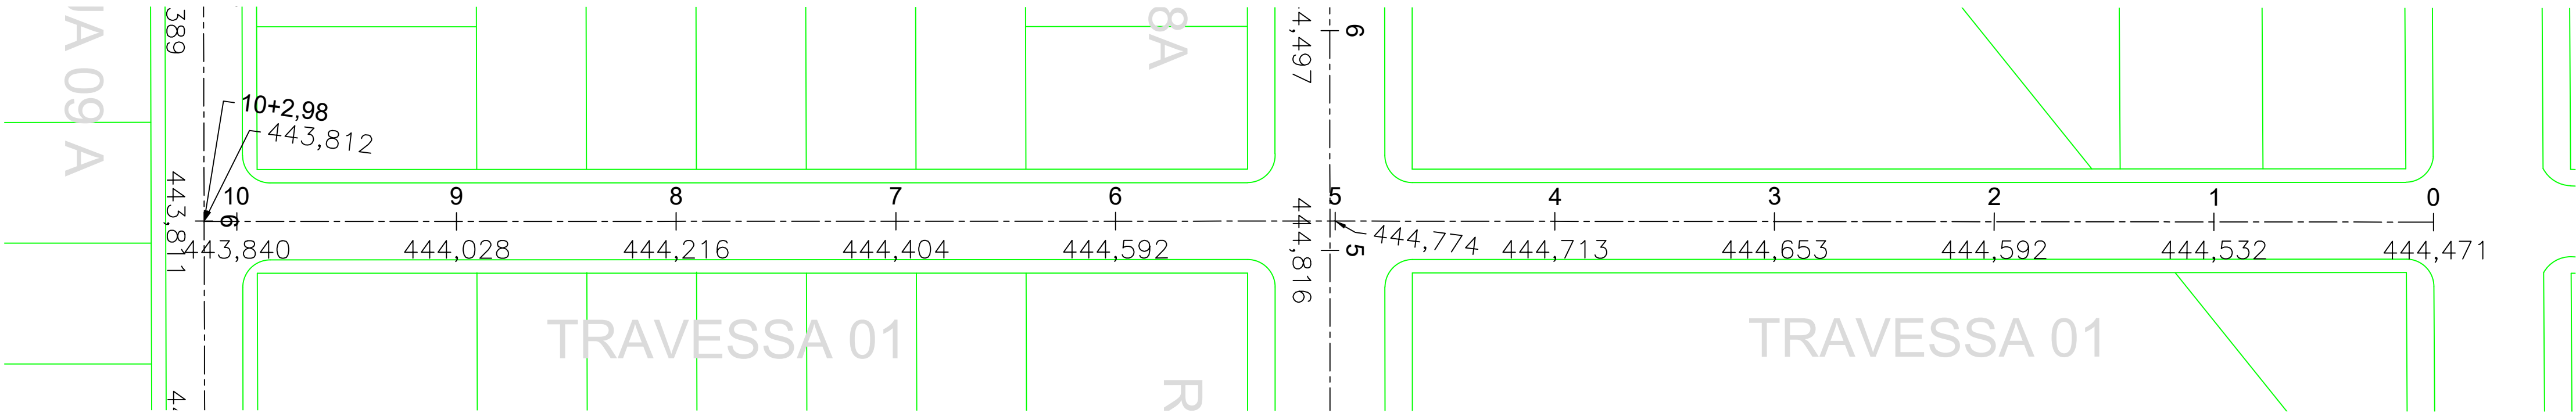

ESTAQUEAMENTO - TRAVESSA 01
Esc.: 1:400

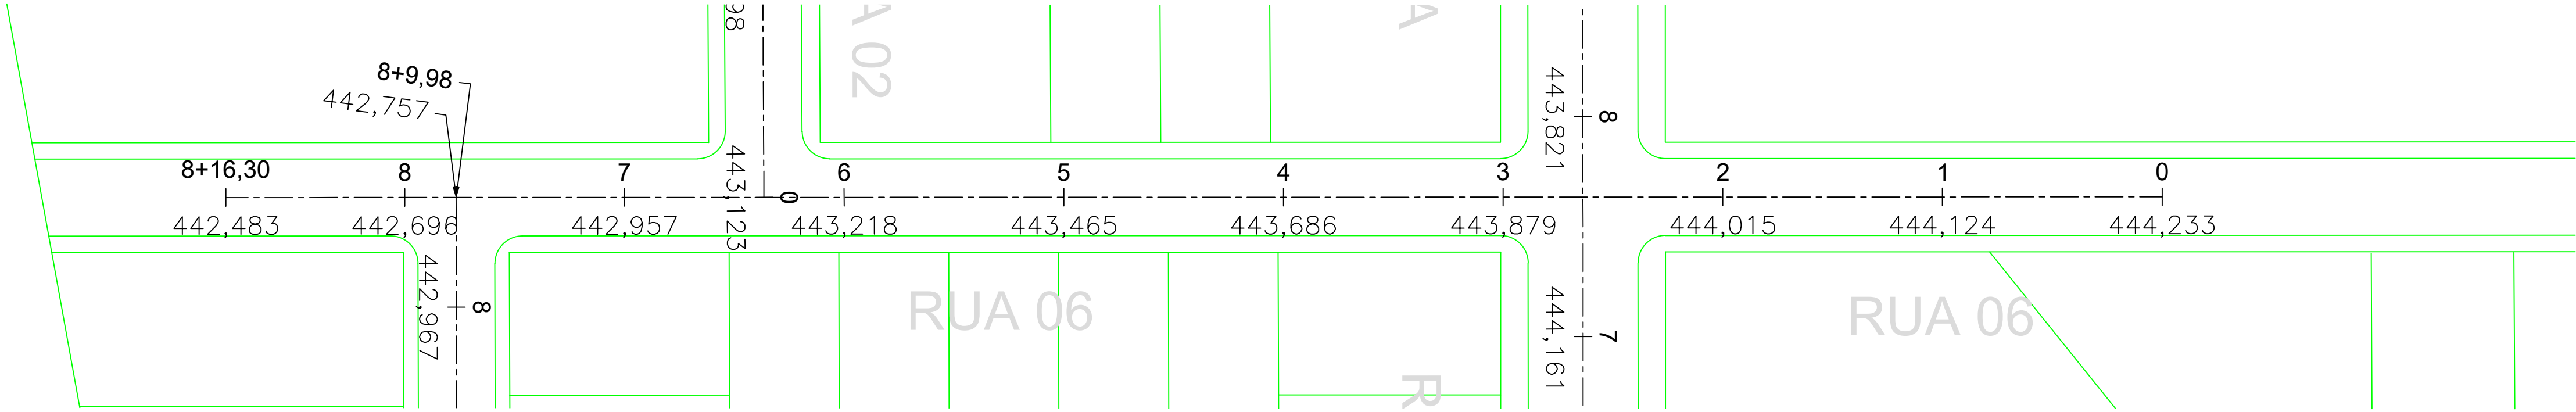

ESTAQUEAMENTO - RUA 06
Esc.: 1:400

RUAS A SEREM PAVIMENTADAS

OBS:

01 - MEDIDAS DADAS EM METROS (m).
02 - AS COTAS PREVALECEM SOBRE A ESCALA DO DESENHO.
03 - EM CASO DE DÚVIDAS, CONSULTE O AUTOR DO PROJETO.
04 - REPRODUÇÃO SOMENTE COM AUTORIZAÇÃO POR ESCRITO DO AUTOR DO PROJETO. LEI Nº. 9.610 - LEI DO DIREITO AUTORAL.
05 - AS IMAGENS CONTIDAS NESTE PROJETO ARQUITETÔNICO SÃO ILUSTRATIVAS PODENDO SOFRER PEQUENAS ALTERAÇÕES DURANTE A EXECUÇÃO.

Prefeitura Municipal de Tangará da Serra

Secretaria Municipal de Infraestrutura

PROJETO GEOMÉTRICO

PAVIMENTAÇÃO DE VIAS URBANAS EM CBUQ

DESCRIÇÃO:

- PAVIMENTAÇÃO BAIRRO PORTO SEGURO
- RUA 03, RUA 04, RUA 06, RUA 07, RUA 08 A
- RUA 09 A, TRAVESSA 01, TRAVESSA 02

LOCALIZAÇÃO:

DADOS DO PROJETO/ OBRA

OBJETO: PAVIMENTAÇÃO DE RUAS NO BAIRRO PORTO SEGURO

ENDEREÇO: BAIRRO PORTO SEGURO - TANGARÁ DA SERRA - MT


ESCOPO: FORNECIMENTO DE PROJETO

DADOS DO PROPRIETÁRIO:	ÁREA TOTAL DE INTERFERÊNCIA:
PROPRIETÁRIO: MUNICÍPIO DE TANGARÁ DA SERRA - MT	9.130,45 M²
CNPJ/CPF: 03.788.239/0001-66	EXTENSÃO:
TEL./E-MAIL: (65) 3311-4800	1.276,10 M
END. PROP.: AV. BRASIL, 2351-N. JARDIM EUROPA	
CEP 78.300-901, TANGARÁ DA SERRA - MT	
REPR. LEGAL: VANDER ALBERTO MASSON	
RG / CPF: 432.285.341-20	


CONTEÚDO DA PRANCHA:	ESCALA:
ESTAQUEAMENTO	INDICADA

Elaboração :	DATA:
EDSON JOSÉ DA SILVA FILHO ENGENHEIRO CIVIL Crea: MT 45362	JULHO 2024


Secretaria de Infraestrutura:	FOLHA:
MAGNO CÉSAR FERREIRA SECRETÁRIO MUNICIPAL DE INFRAESTRUTURA CPF:572.109.341-20	4/8

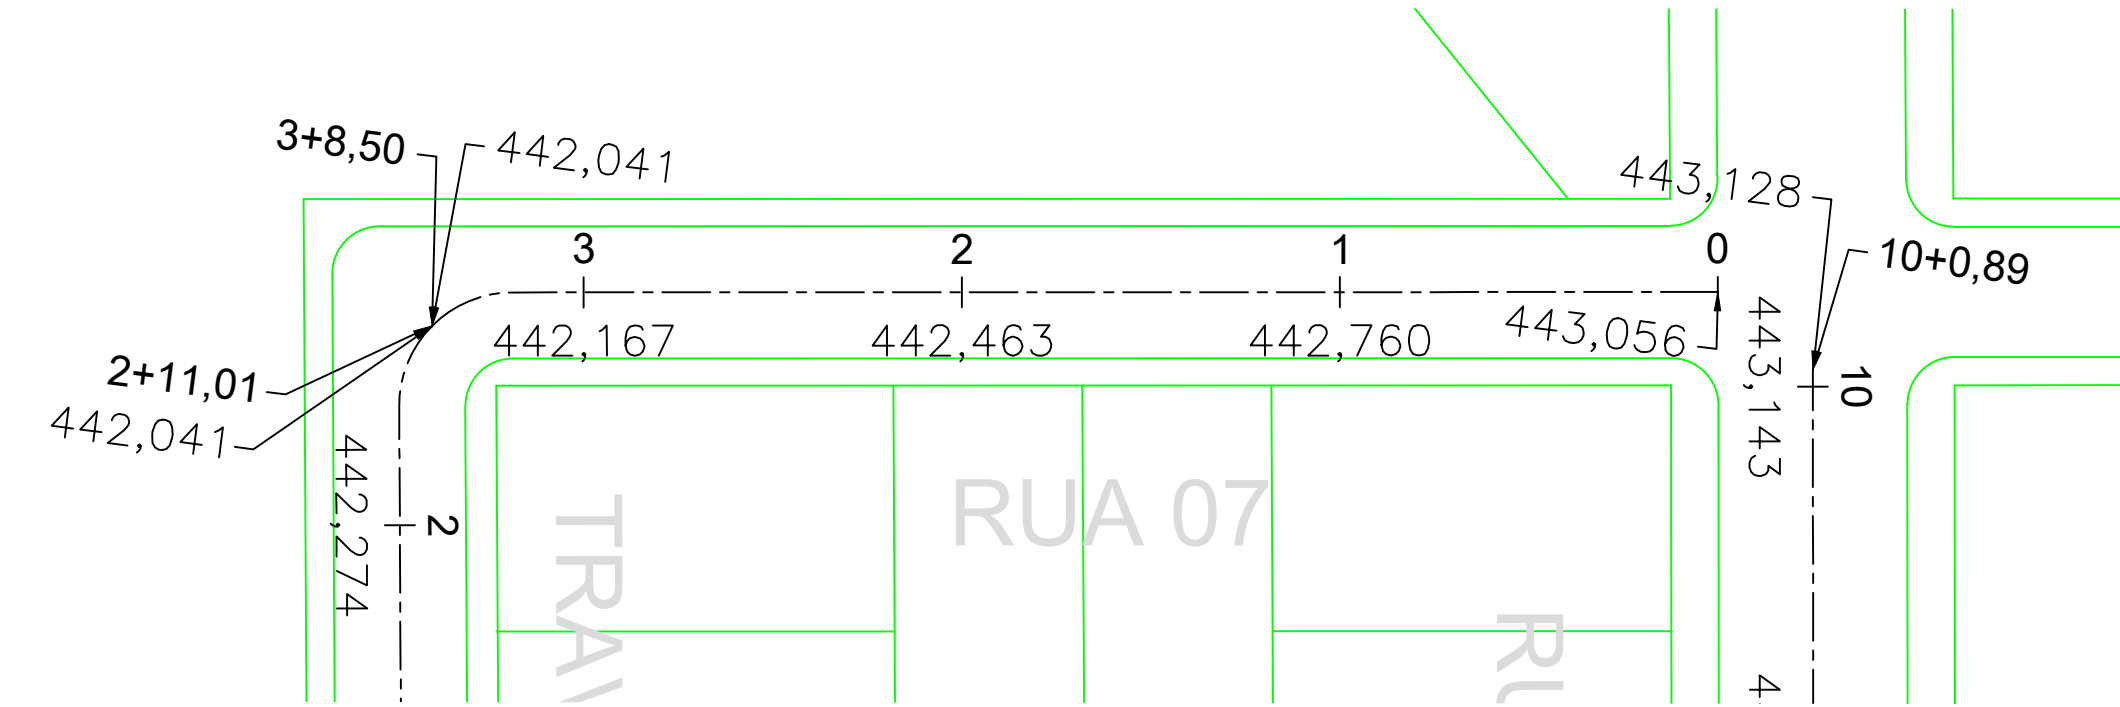


ESTAQUEAMENTO - RUA 07
Esc.: 1:400

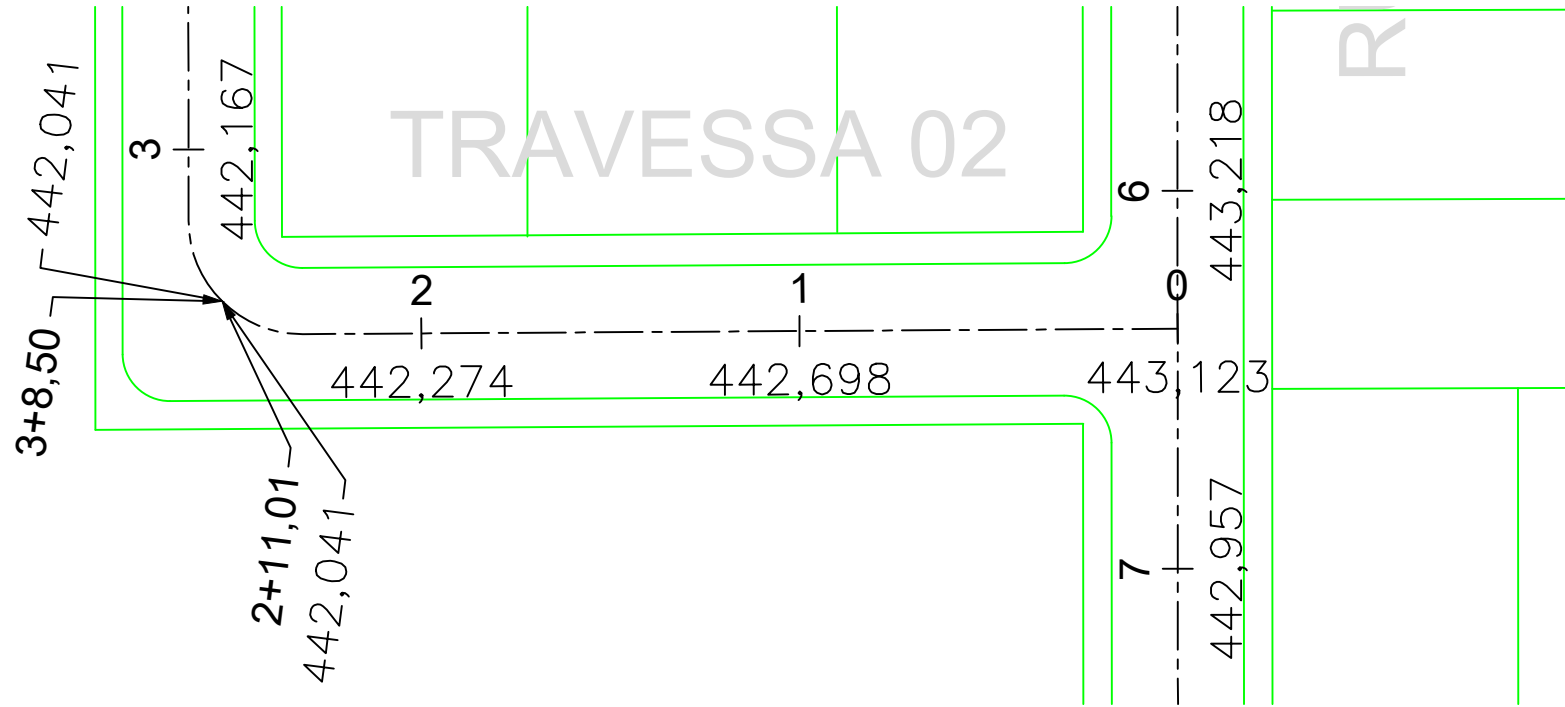

ESTAQUEAMENTO - TRAVESSA 02
Esc.: 1:400

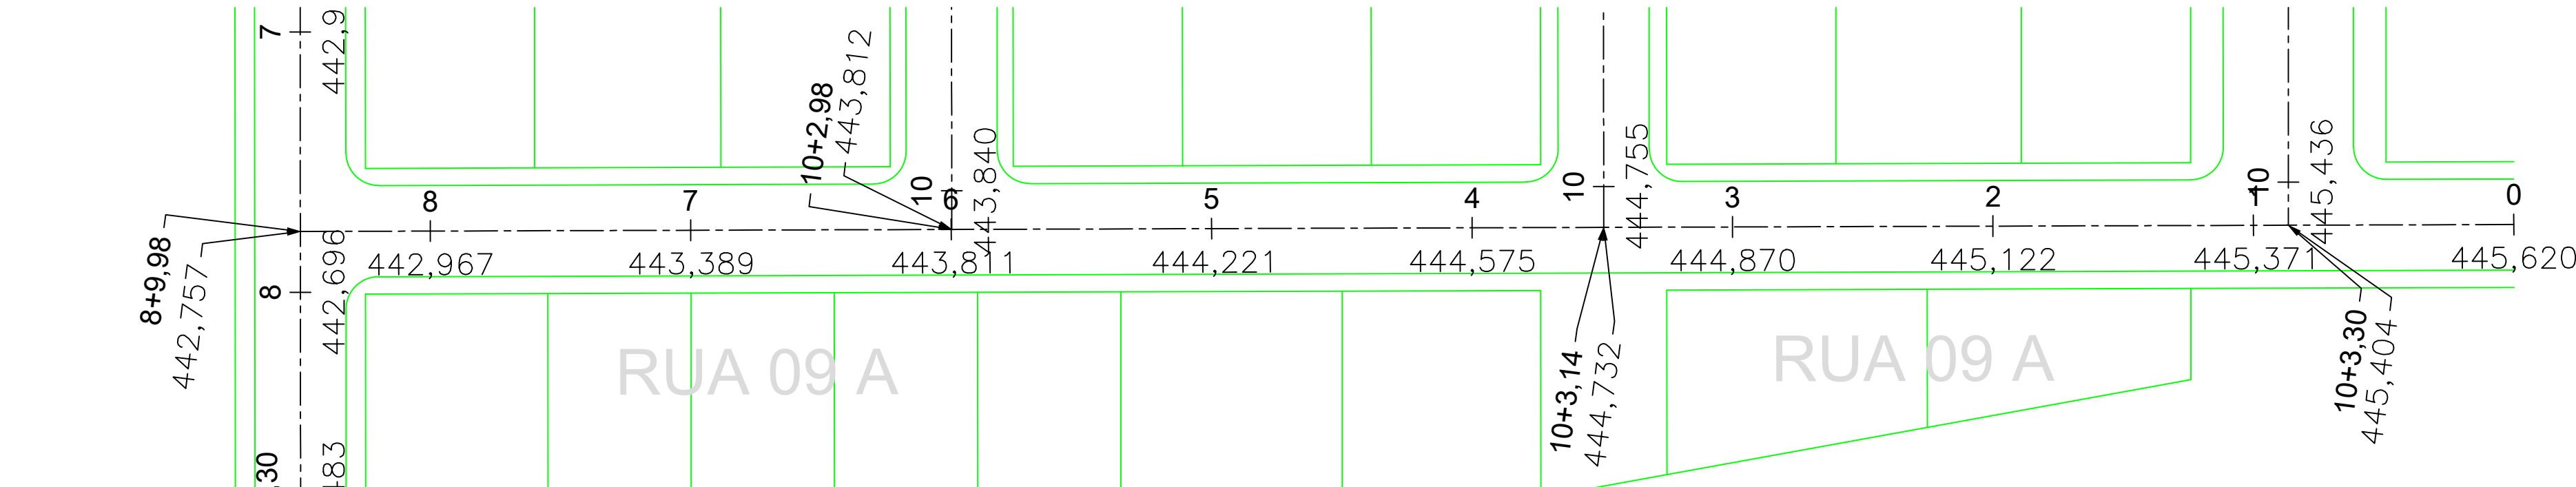

ESTAQUEAMENTO - RUA 09 A
Esc.: 1:400

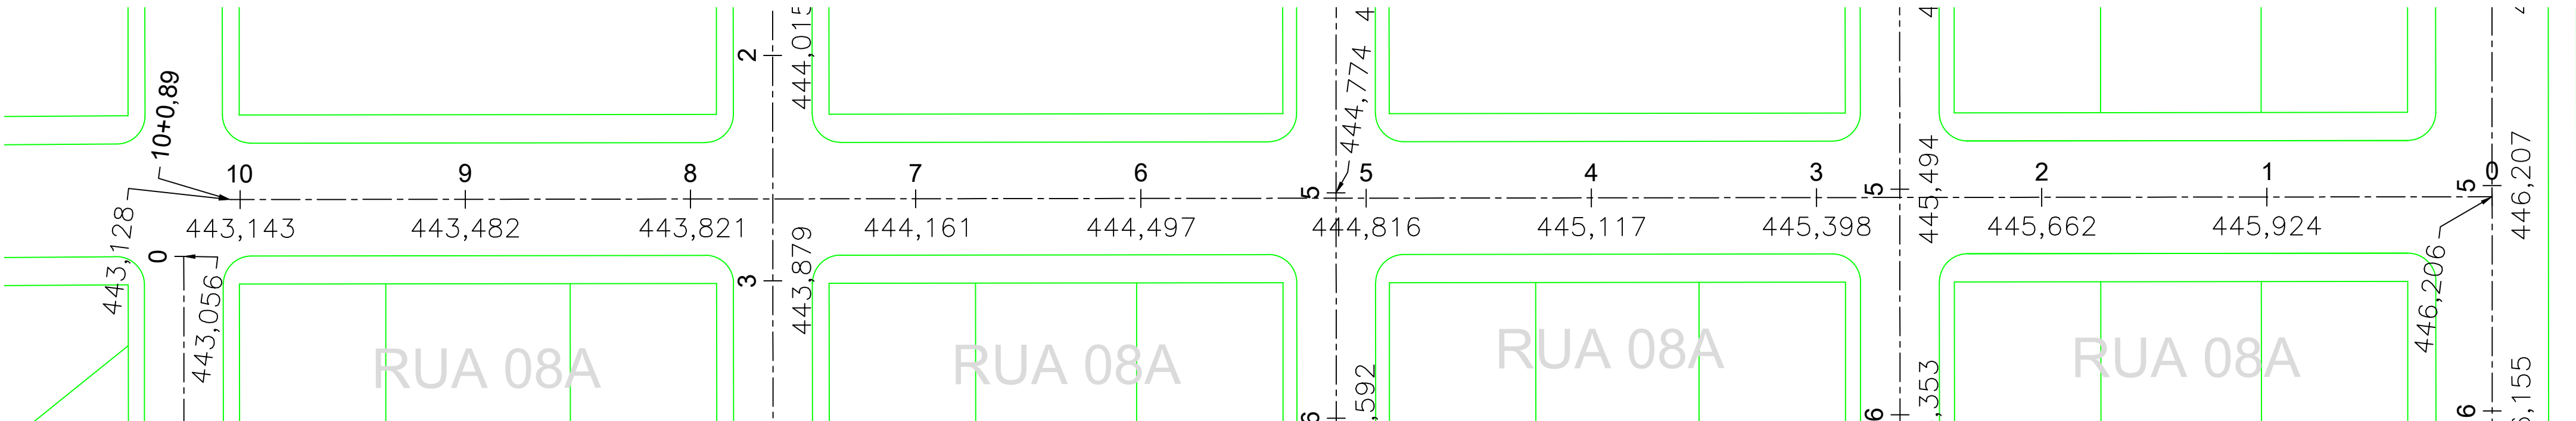

ESTAQUEAMENTO - RUA 08 A
Esc.: 1:400

RUAS A SEREM PAVIMENTADAS

OBS:
01 - MEDIDAS DADAS EM METROS (m).
02 - AS COTAS PREVALECEM SOBRE A ESCALA DO DESENHO.
03 - EM CASO DE DÚVIDAS, CONSULTE O AUTOR DO PROJETO.
04 - REPRODUÇÃO SOMENTE COM AUTORIZAÇÃO POR ESCRITO DO AUTOR DO PROJETO. LEI Nº. 9.610 - LEI DO DIREITO AUTORAL.
05 - AS IMAGENS CONTIDAS NESTE PROJETO ARQUITETÔNICO SÃO ILUSTRATIVAS PODENDO SOFRER PEQUENAS ALTERAÇÕES DURANTE A EXECUÇÃO.

Prefeitura Municipal de Tangará da Serra
Secretaria Municipal de Infraestrutura

PROJETO GEOMÉTRICO
PAVIMENTAÇÃO DE VIAS URBANAS EM CBUQ



DESCRIÇÃO:

- PAVIMENTAÇÃO BAIRRO PORTO SEGURO

- RUA 03, RUA 04, RUA 06, RUA 07, RUA 08 A

- RUA 09 A, TRAVESSA 01, TRAVESSA 02

LOCALIZAÇÃO:


DADOS DE PROJETO/ OBRA	
OBJETO:	PAVIMENTAÇÃO DE RUAS NO BAIRRO PORTO SEGURO
ENDEREÇO:	BAIRRO PORTO SEGURO - TANGARÁ DA SERRA - MT
ESCOPO:	FORNECIMENTO DE PROJETO

DADOS DO PROPRIETÁRIO:	ÁREA TOTAL DE INTERFERÊNCIA:
PROPRIETÁRIO: MUNICÍPIO DE TANGARÁ DA SERRA - MT	9.130,45 M²
CNPJ/CPF: 03.788.239/0001-66	EXTENSÃO:
TEL./E-MAIL: (65) 3311-4800	1.276,10 M
END. PROP.: AV. BRASIL, 2351-N. JARDIM EUROPA	
CEP 78.300-901, TANGARÁ DA SERRA – MT	
REPR. LEGAL: VANDER ALBERTO MASSON	
RG / CPF: 432.285.341-20	


CONTEÚDO DA PRANCHIA:	ESCALA:
ESTAQUEAMENTO	INDICADA

Elaboração :	DATA:
EDSON JOSÉ DA SILVA FILHO ENGENHEIRO CIVIL Crea: MT 45362	JULHO 2024


Secretaria de Infraestrutura:	FOLHA:
MAGNO CÉSAR FERREIRA SECRETÁRIO MUNICIPAL DE INFRAESTRUTURA CPF:572.109.341-20	5/8

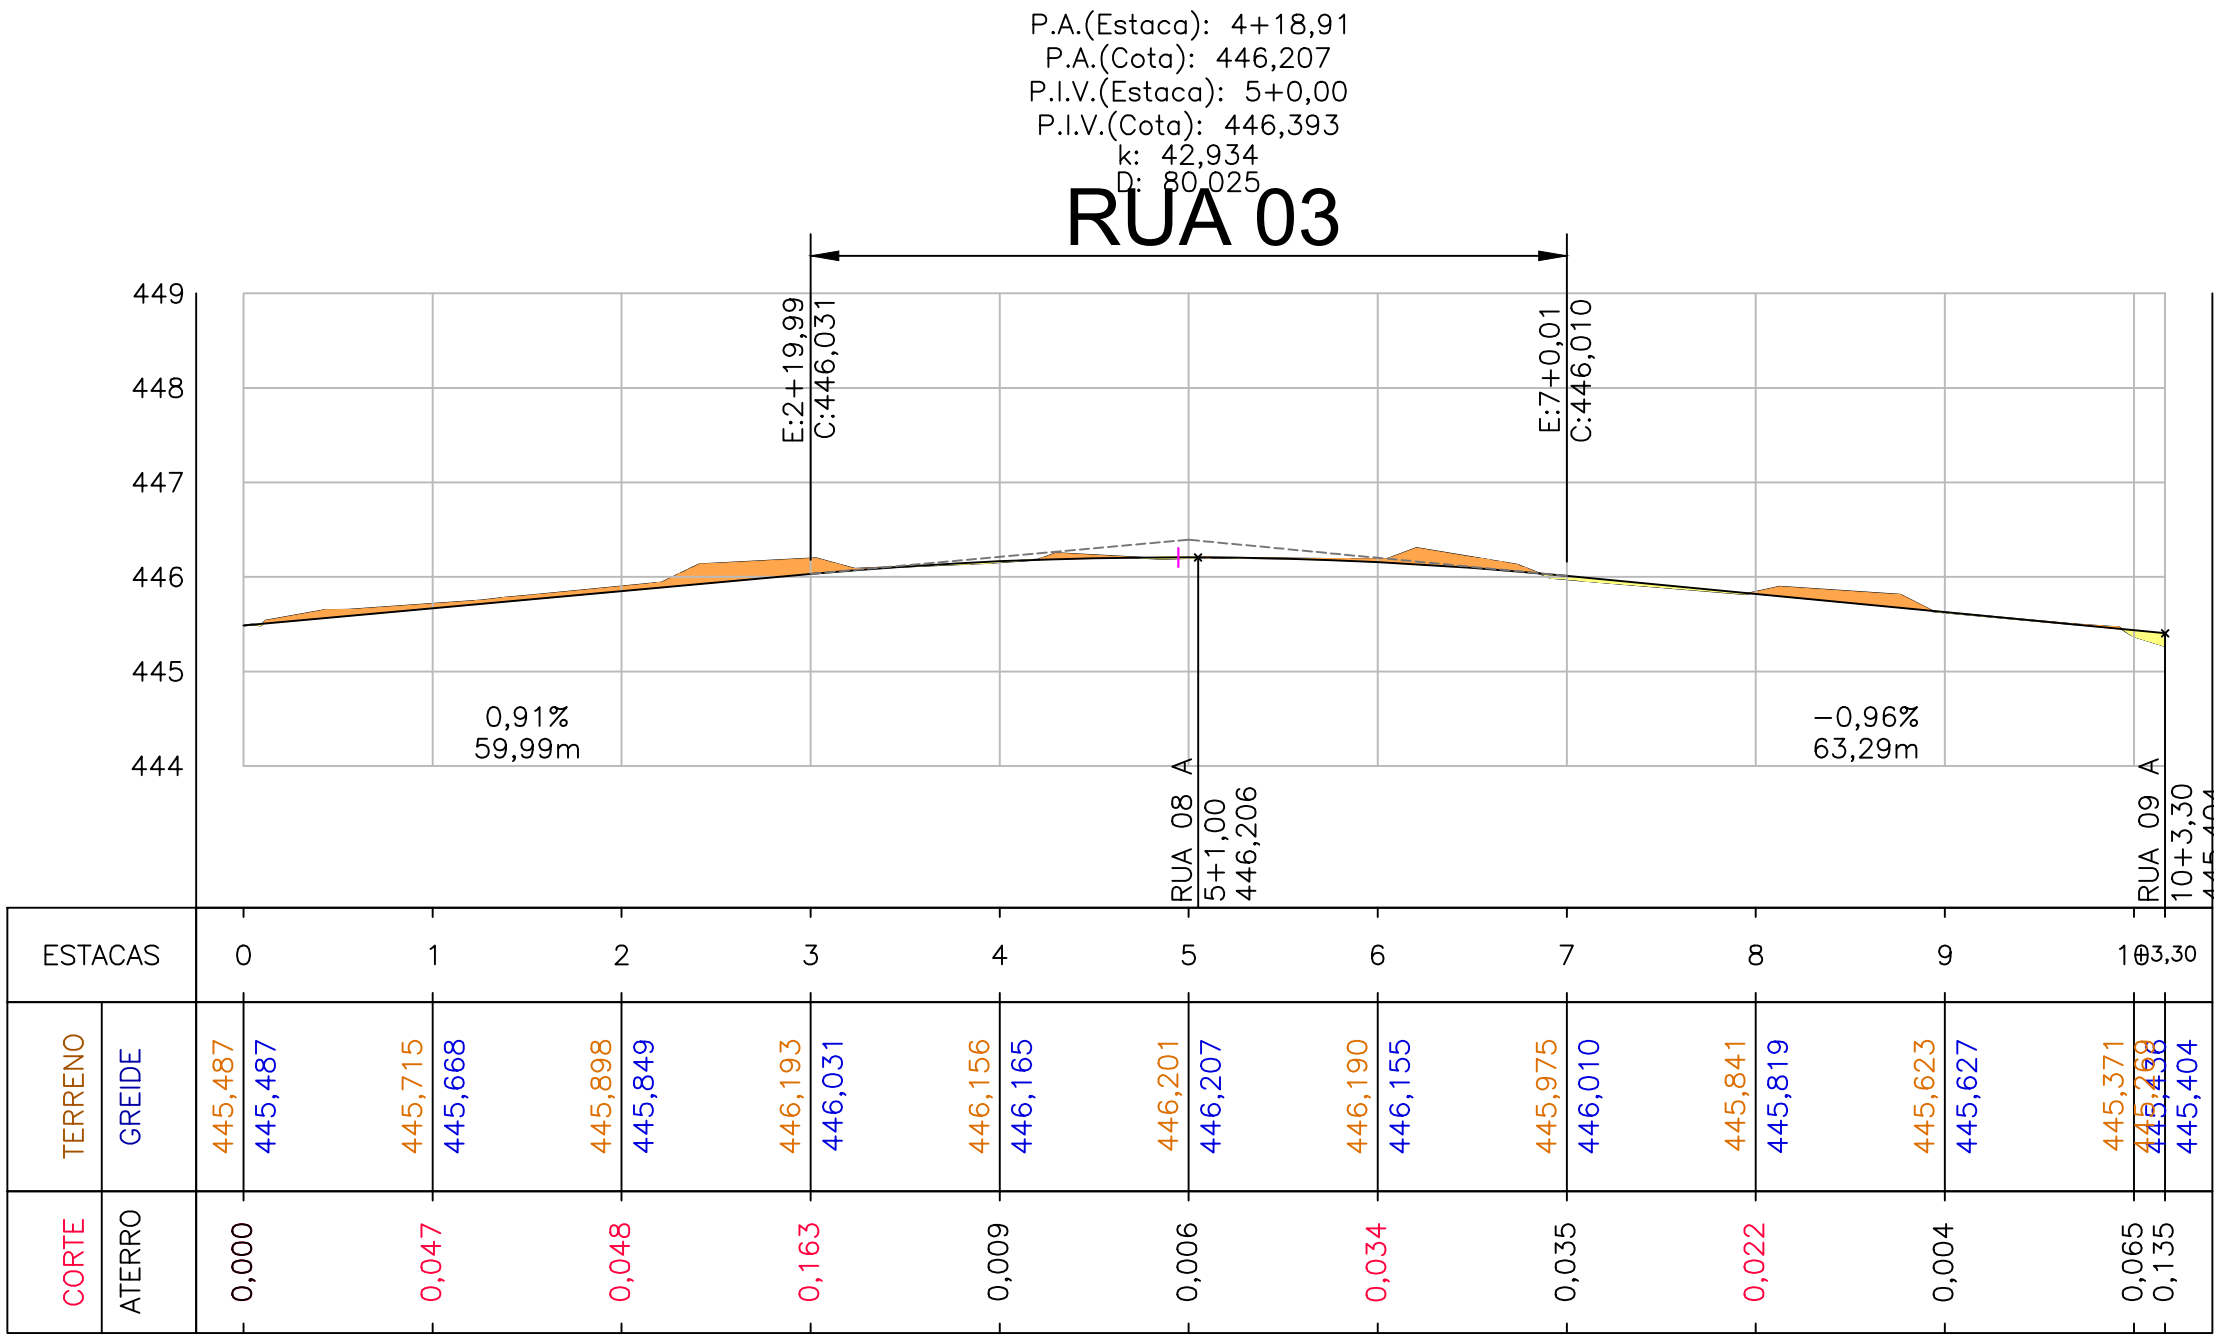


PERFIL LONGITUDINAL - RUA 03
Esc.: 1:800

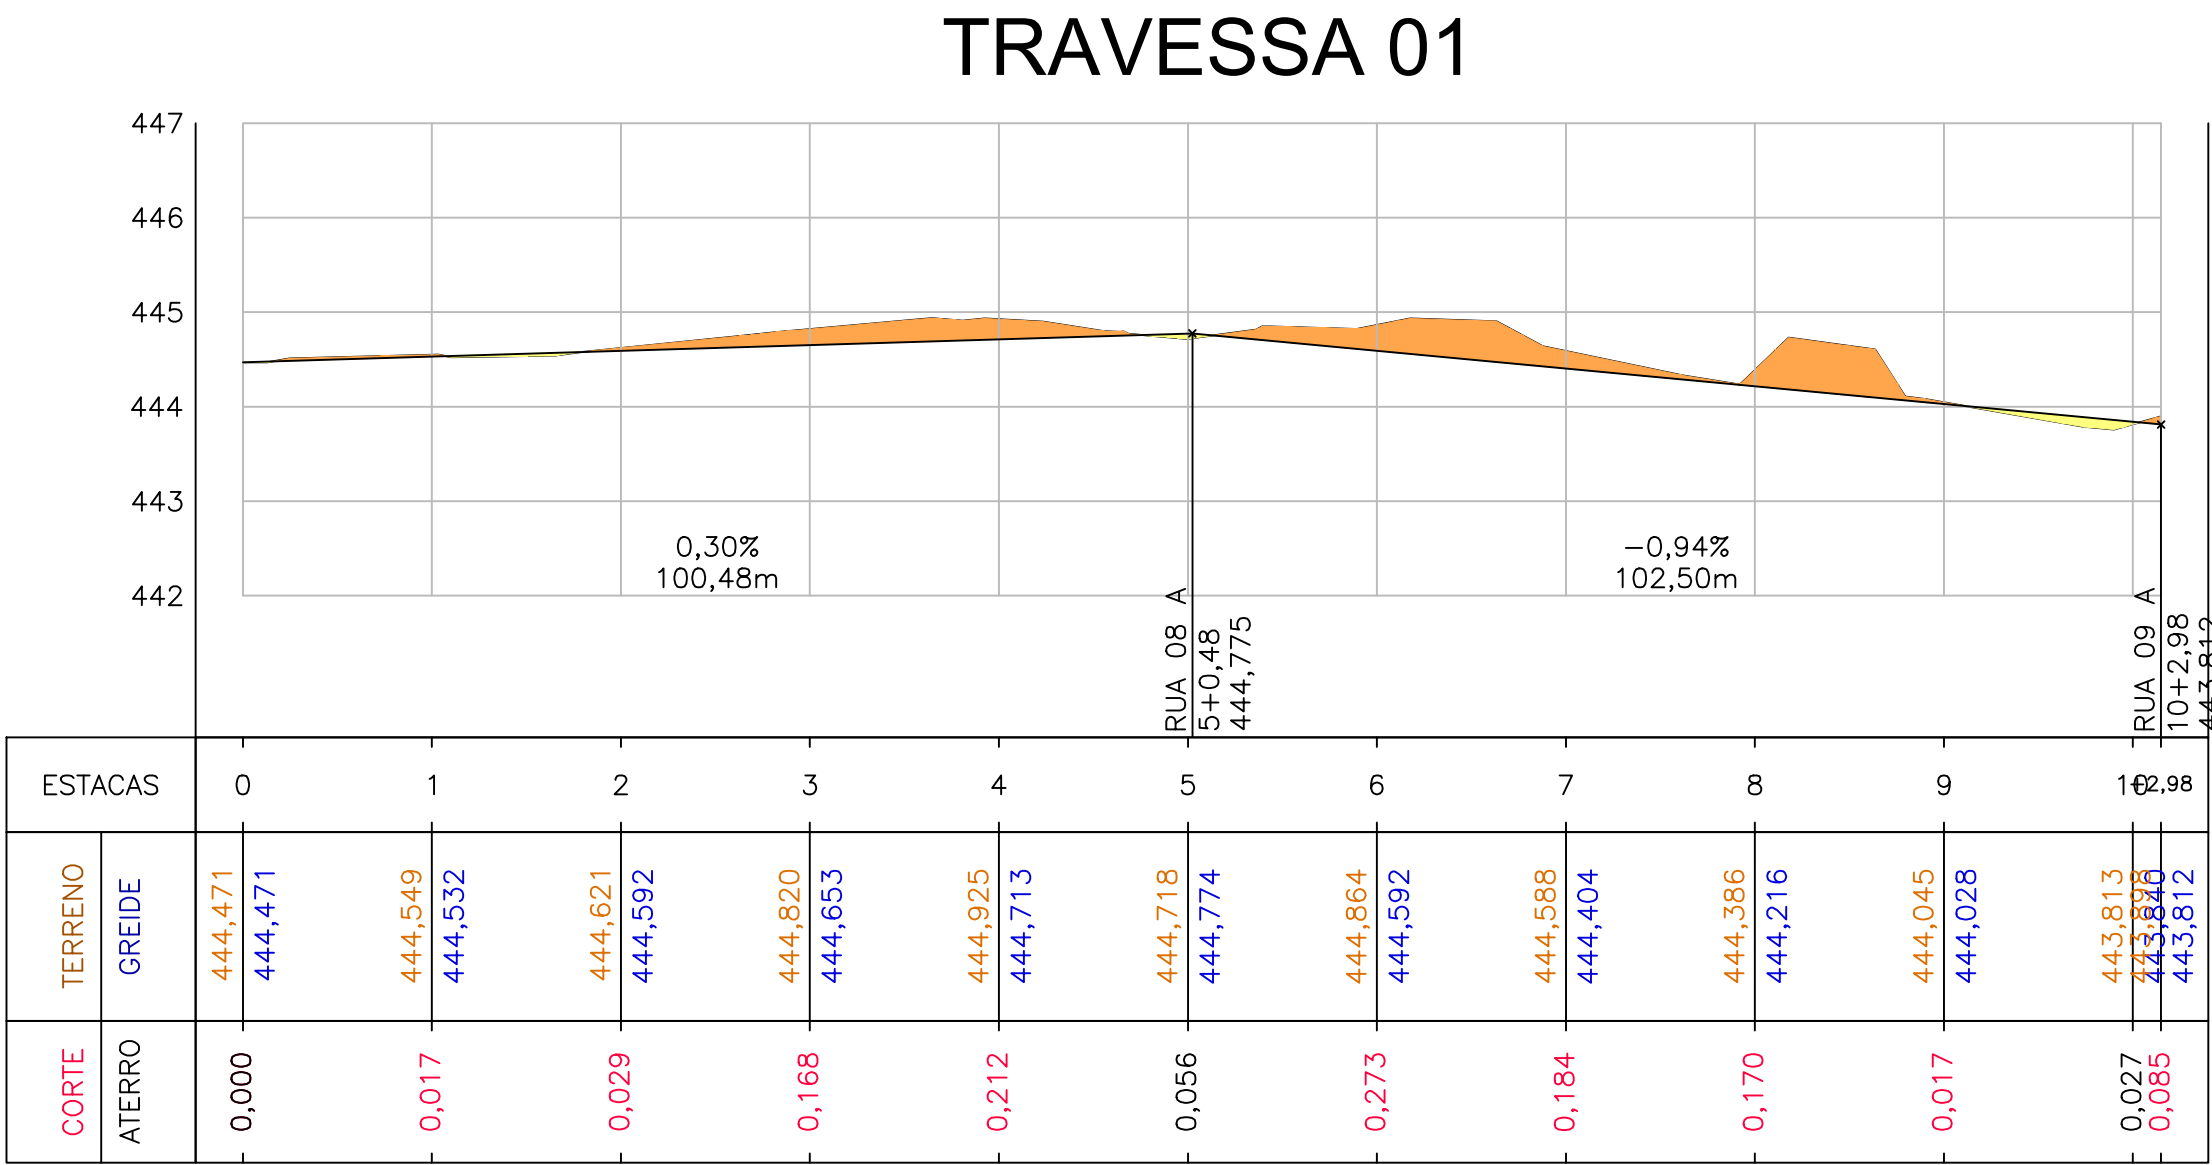

PERFIL LONGITUDINAL - TRAVESSA 01
Esc.: 1:800

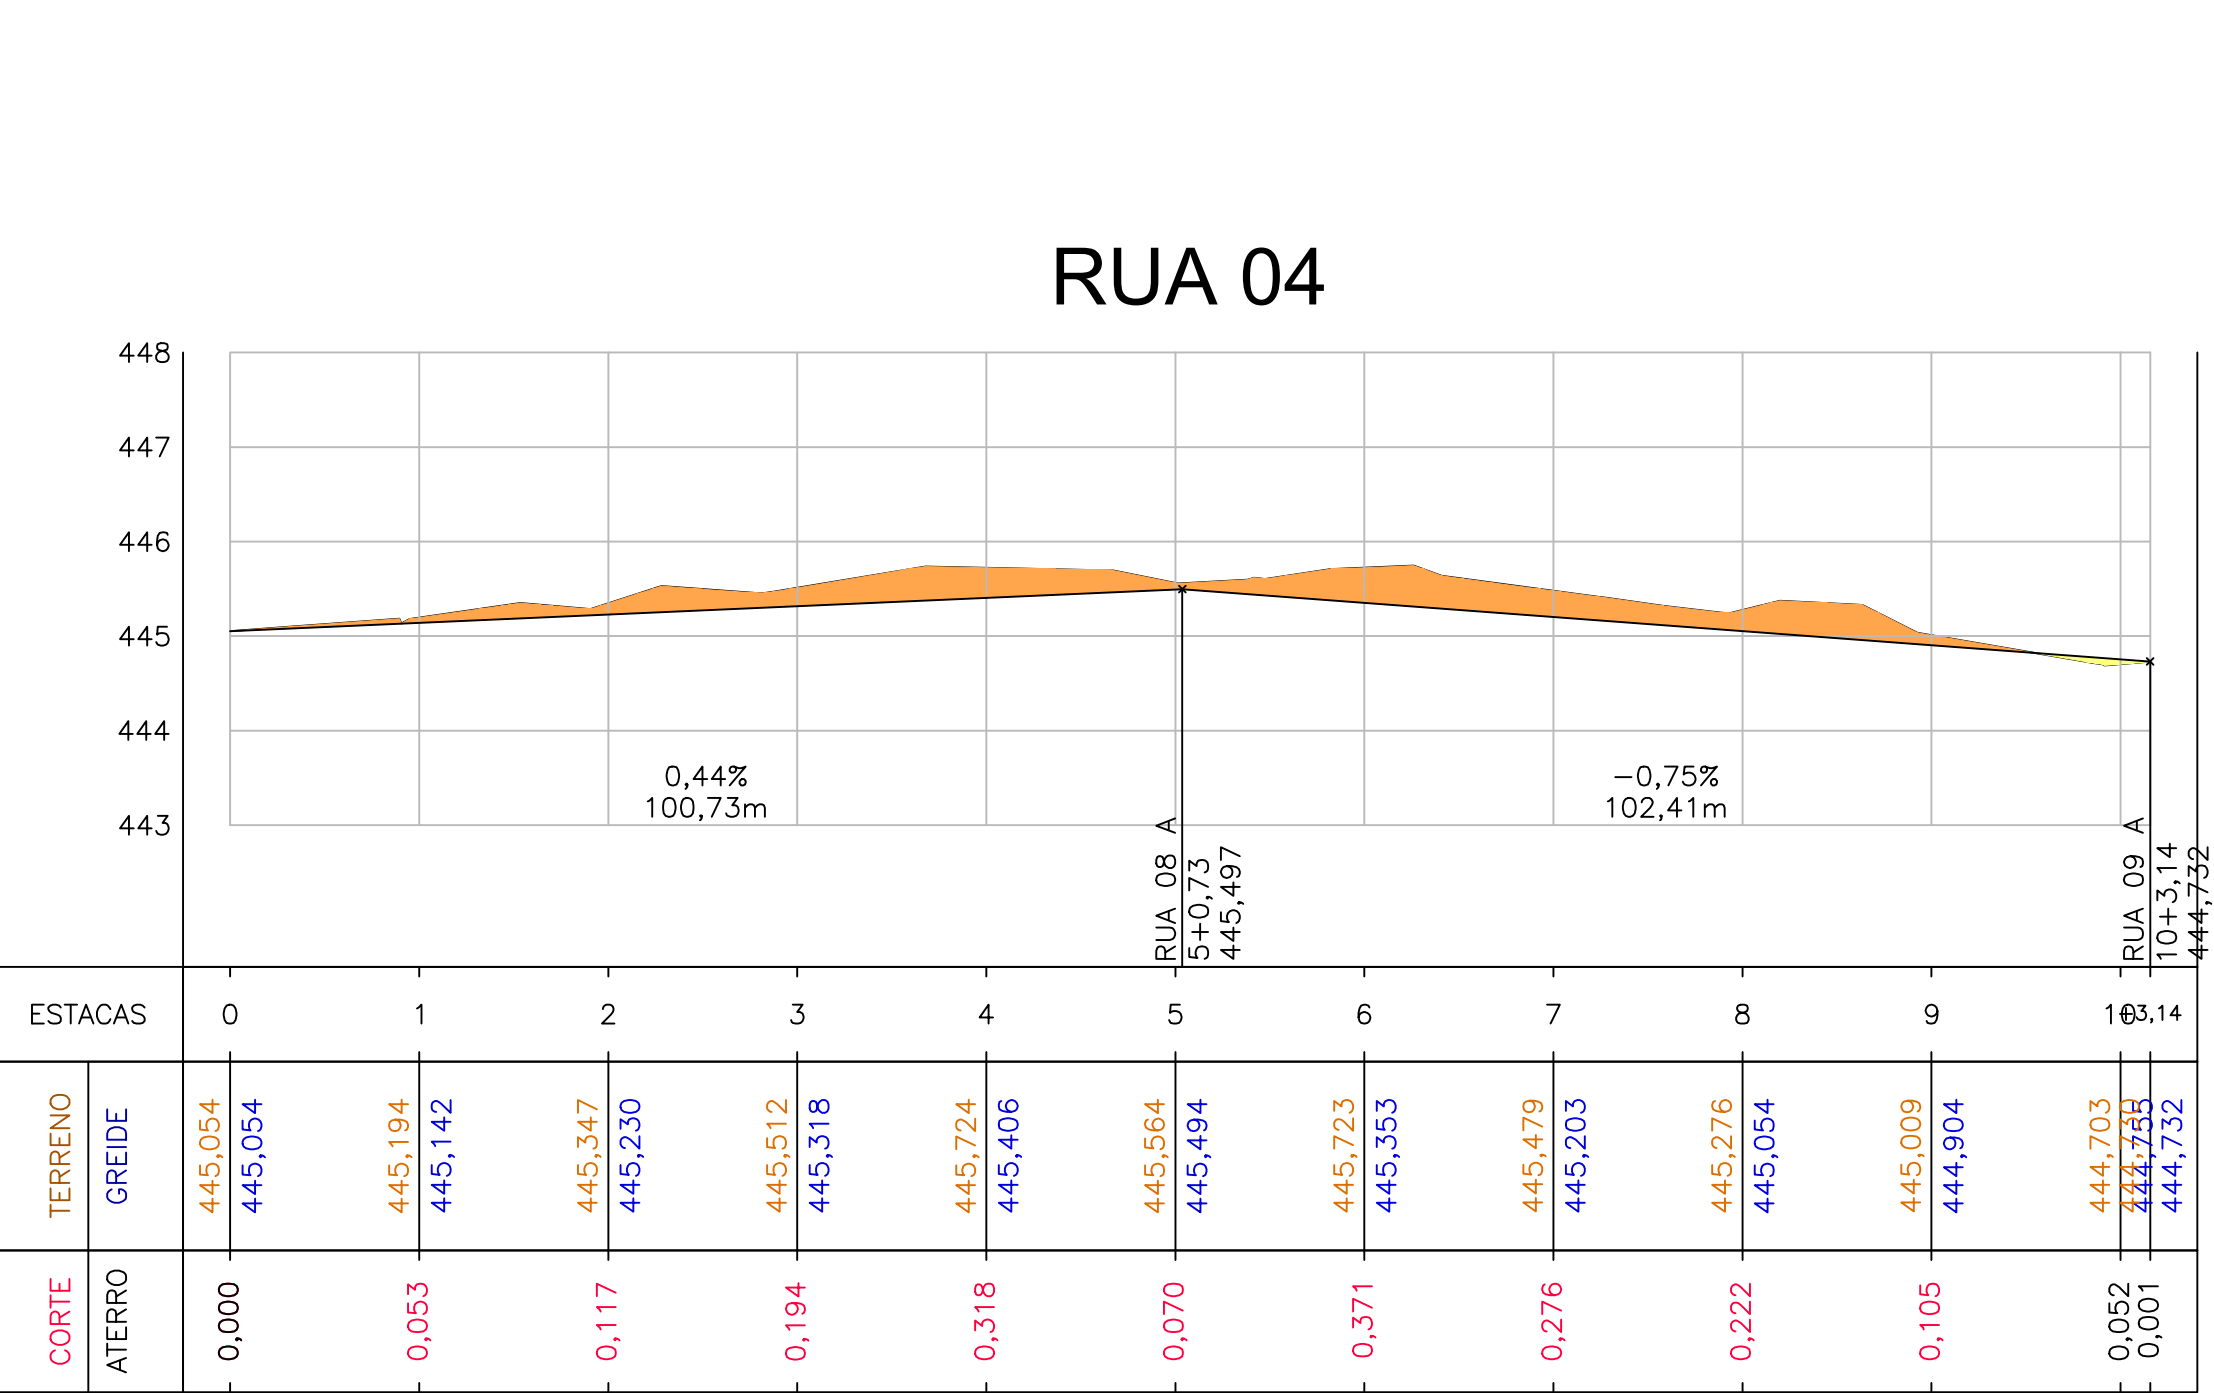

PERFIL LONGITUDINAL - RUA 04
Esc.: 1:800

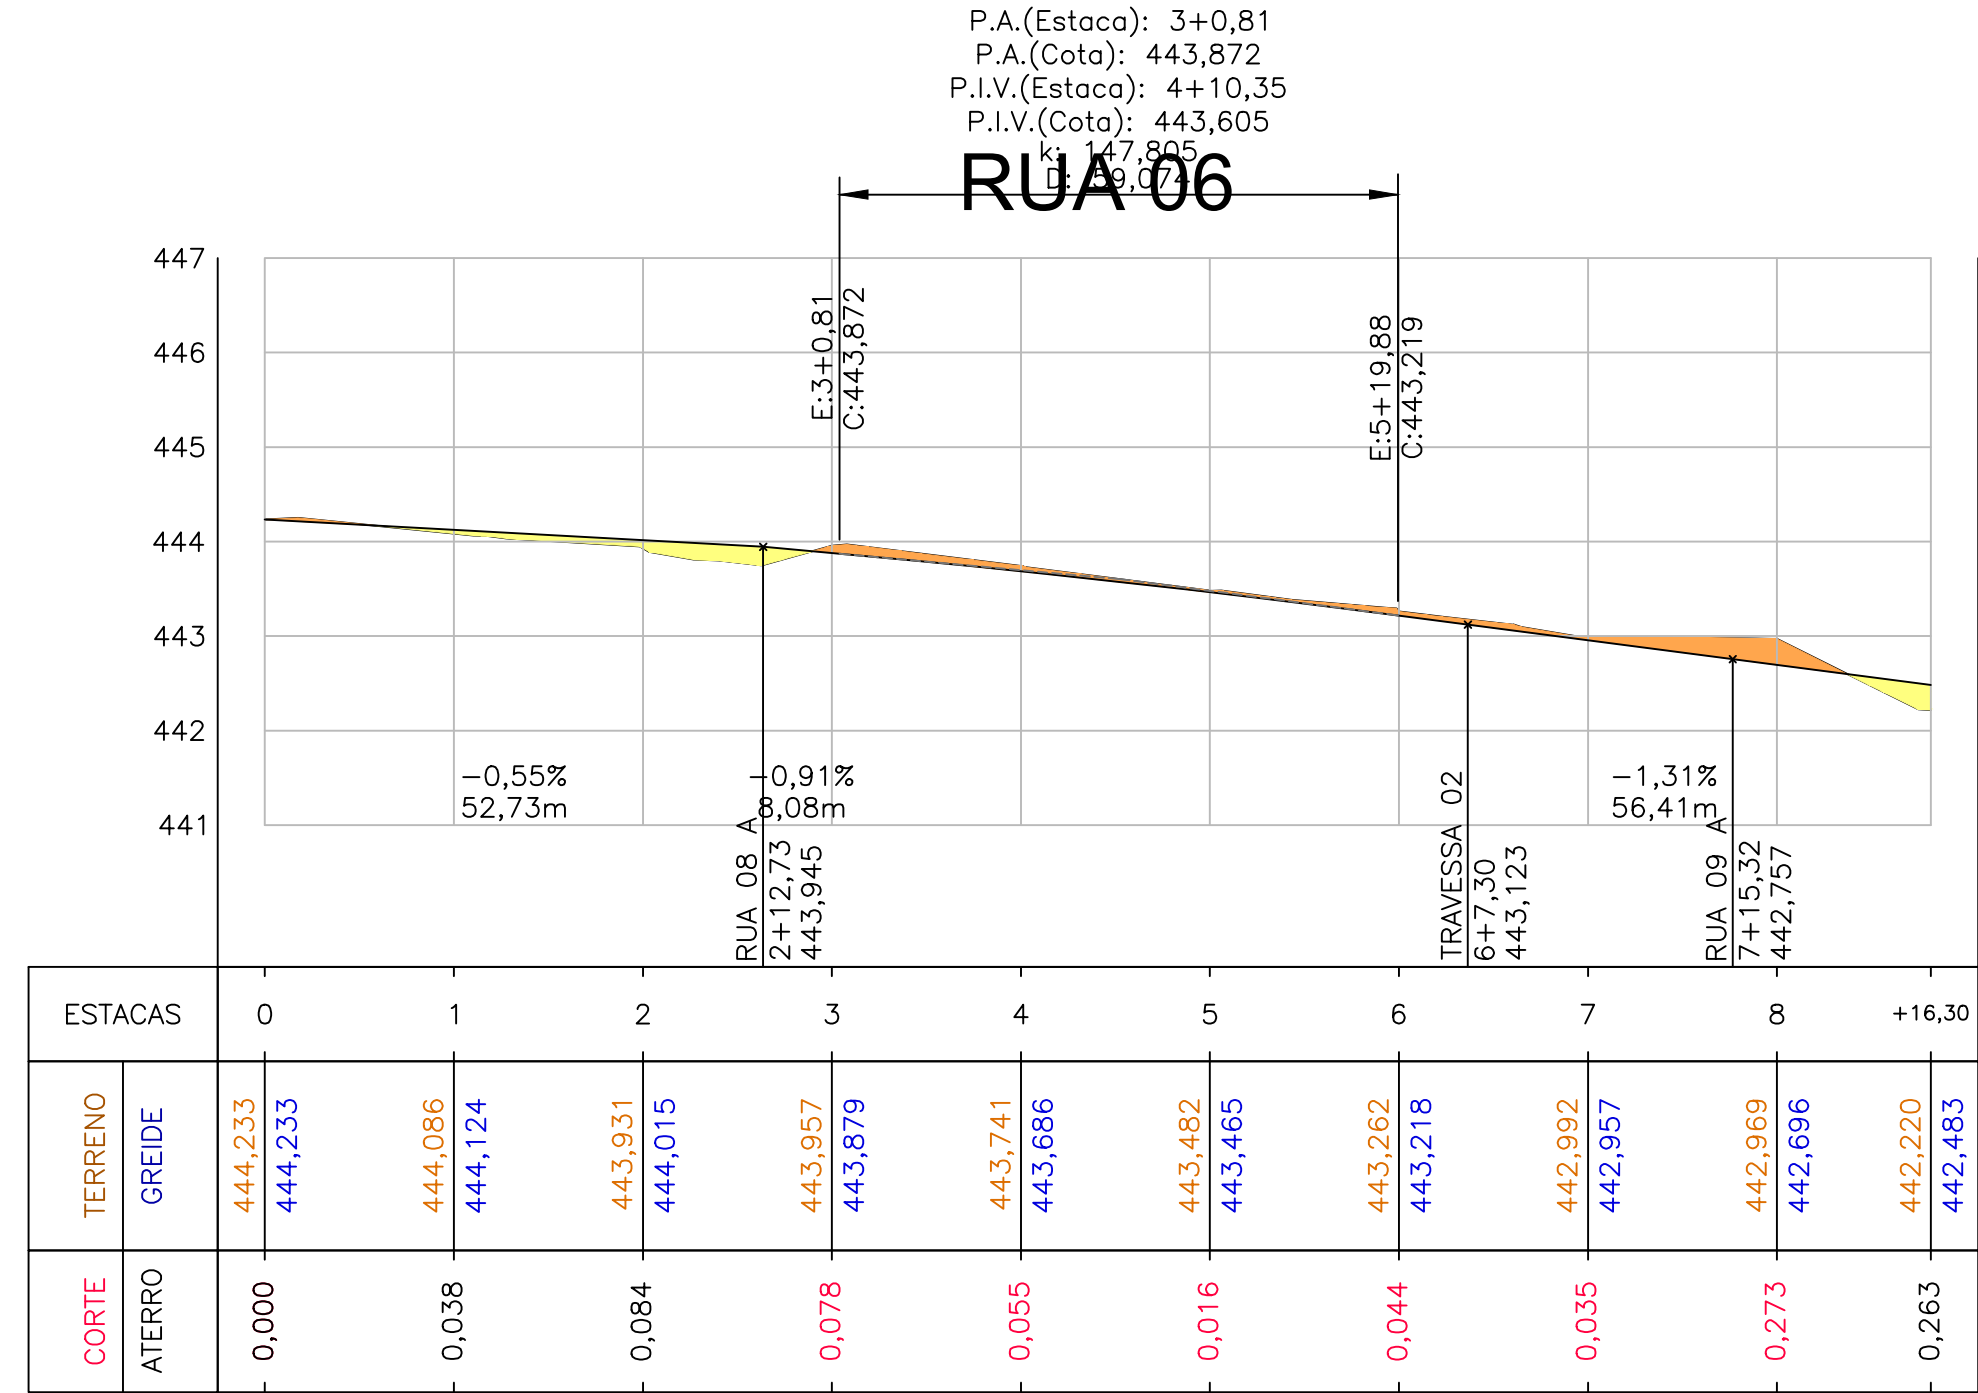

PERFIL LONGITUDINAL - RUA 04
Esc.: 1:800

RUAS A SEREM PAVIMENTADAS

OBS:


01 - MEDIDAS DADAS EM METROS (m).
02 - AS COTAS PREVALECEM SOBRE A ESCALA DO DESENHO.
03 - EM CASO DE DÚVIDAS, CONSULTE O AUTOR DO PROJETO.
04 - REPRODUÇÃO SOMENTE COM AUTORIZAÇÃO POR ESCRITO DO AUTOR DO PROJETO. LEI Nº. 9.610 - LEI DO DIREITO AUTORAL.
05 - AS IMAGENS CONTIDAS NESTE PROJETO ARQUITETÔNICO SÃO ILUSTRATIVAS PODENDO SOFRER PEQUENAS ALTERAÇÕES DURANTE A EXECUÇÃO.

Prefeitura Municipal de Tangará da Serra
Secretaria Municipal de Infraestrutura

PROJETO GEOMÉTRICO
PAVIMENTAÇÃO DE VIAS URBANAS EM CBUQ



DESCRIÇÃO:
- PAVIMENTAÇÃO BAIRRO PORTO SEGURO
- RUA 03, RUA 04, RUA 06, RUA 07, RUA 08 A
- RUA 09 A, TRAVESSA 01, TRAVESSA 02

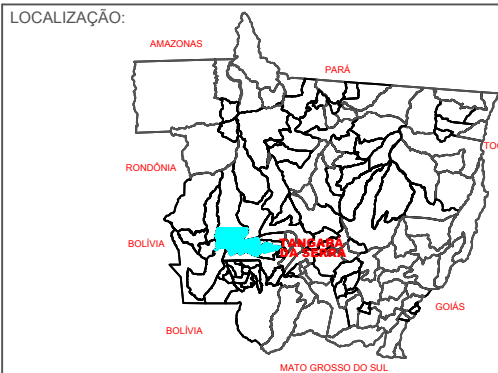

DADOS DE PROJETO/ OBRA
OBJETO: PAVIMENTAÇÃO DE RUAS NO BAIRRO PORTO SEGURO
ENDEREÇO: BAIRRO PORTO SEGURO - TANGARÁ DA SERRA - MT
ESCOPO: FORNECIMENTO DE PROJETO

DADOS DO PROPRIETÁRIO:
PROPRIETÁRIO: MUNICÍPIO DE TANGARÁ DA SERRA - MT
CNPJ/CPF: 03.788.239/0001-66
TEL./E-MAIL: (65) 3311-4800
END. PROP.: AV. BRASIL, 2351-N. JARDIM EUROPA
CEP 78.300-901, TANGARÁ DA SERRA - MT
REPR. LEGAL: VANDER ALBERTO MASSON
RG / CPF: 432.285.341-20

ÁREA TOTAL DE INTERFERÊNCIA

9.130,45 M²

EXTENSÃO:

1.276,10 M

CONTEÚDO DA PRANCHA:
PERFIS LONGITUDINAIS

ESCALA:

INDICADA

Elaboração :
EDSON JOSÉ DA SILVA FILHO
ENGENHEIRO CIVIL
Crea: MT 45362

DATA:


JULHO
2024

Secretaria de Infraestrutura:
MAGNO CÉSAR FERREIRA
SECRETÁRIO MUNICIPAL DE INFRAESTRUTURA
CPF:572.109.341-20

FOLHA:


6/8

RUA 07

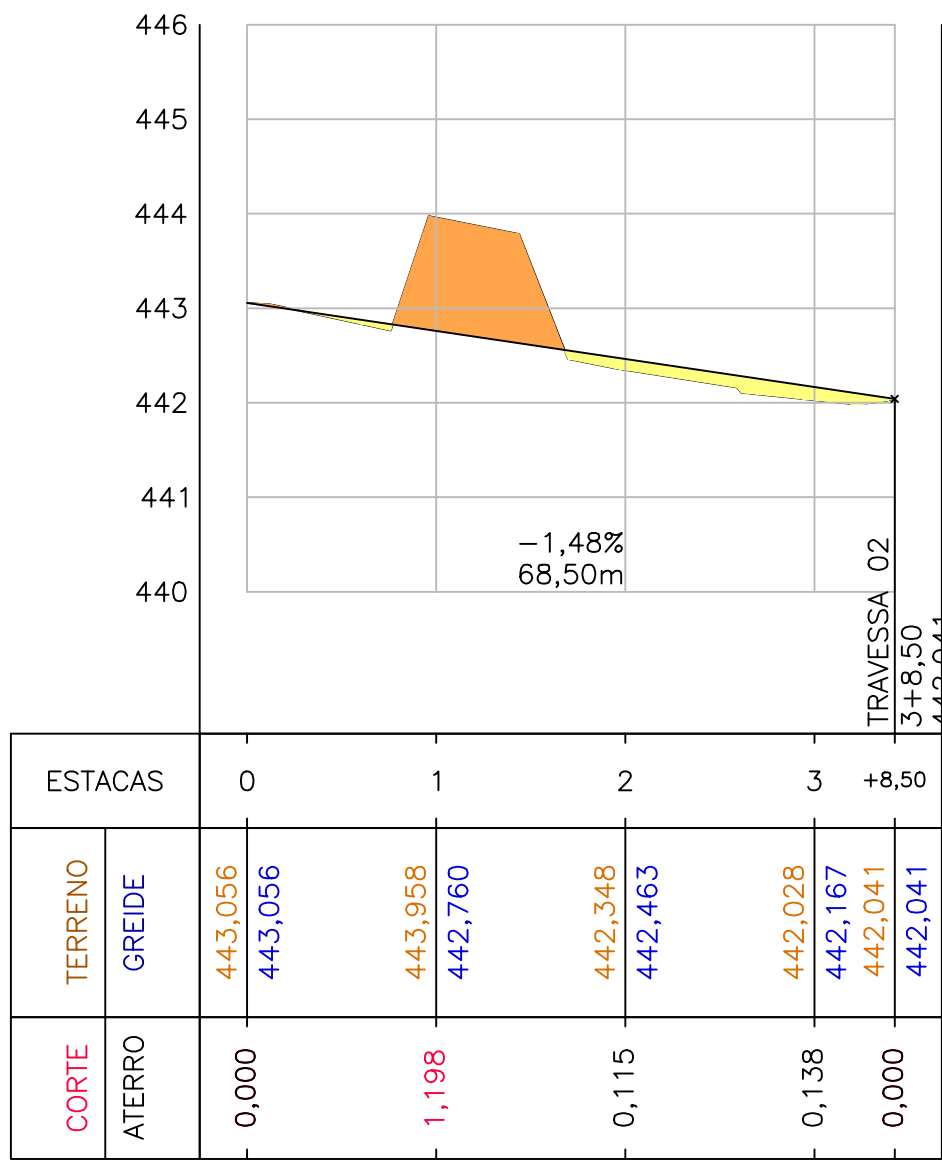

PERFIL LONGITUDINAL - RUA 03
Esc.: 1:800


TRAVESSA 02

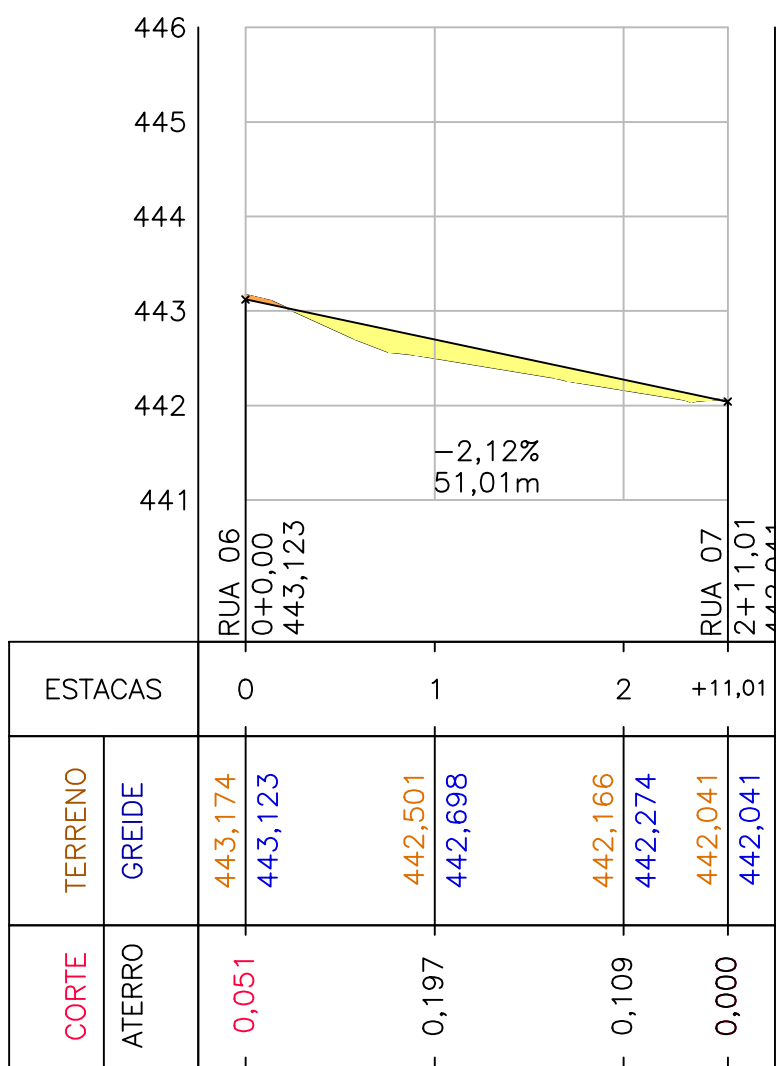

PERFIL LONGITUDINAL - TRAVESSA 01
Esc.: 1:800

P.A.(Estaco): 2+10,26
P.A.(Cota): 445,528
P.I.V.(Estaco): 4+10,52
P.I.V.(Cota): 445,000
k: 208,620
D: 80,509


RUA 08 A

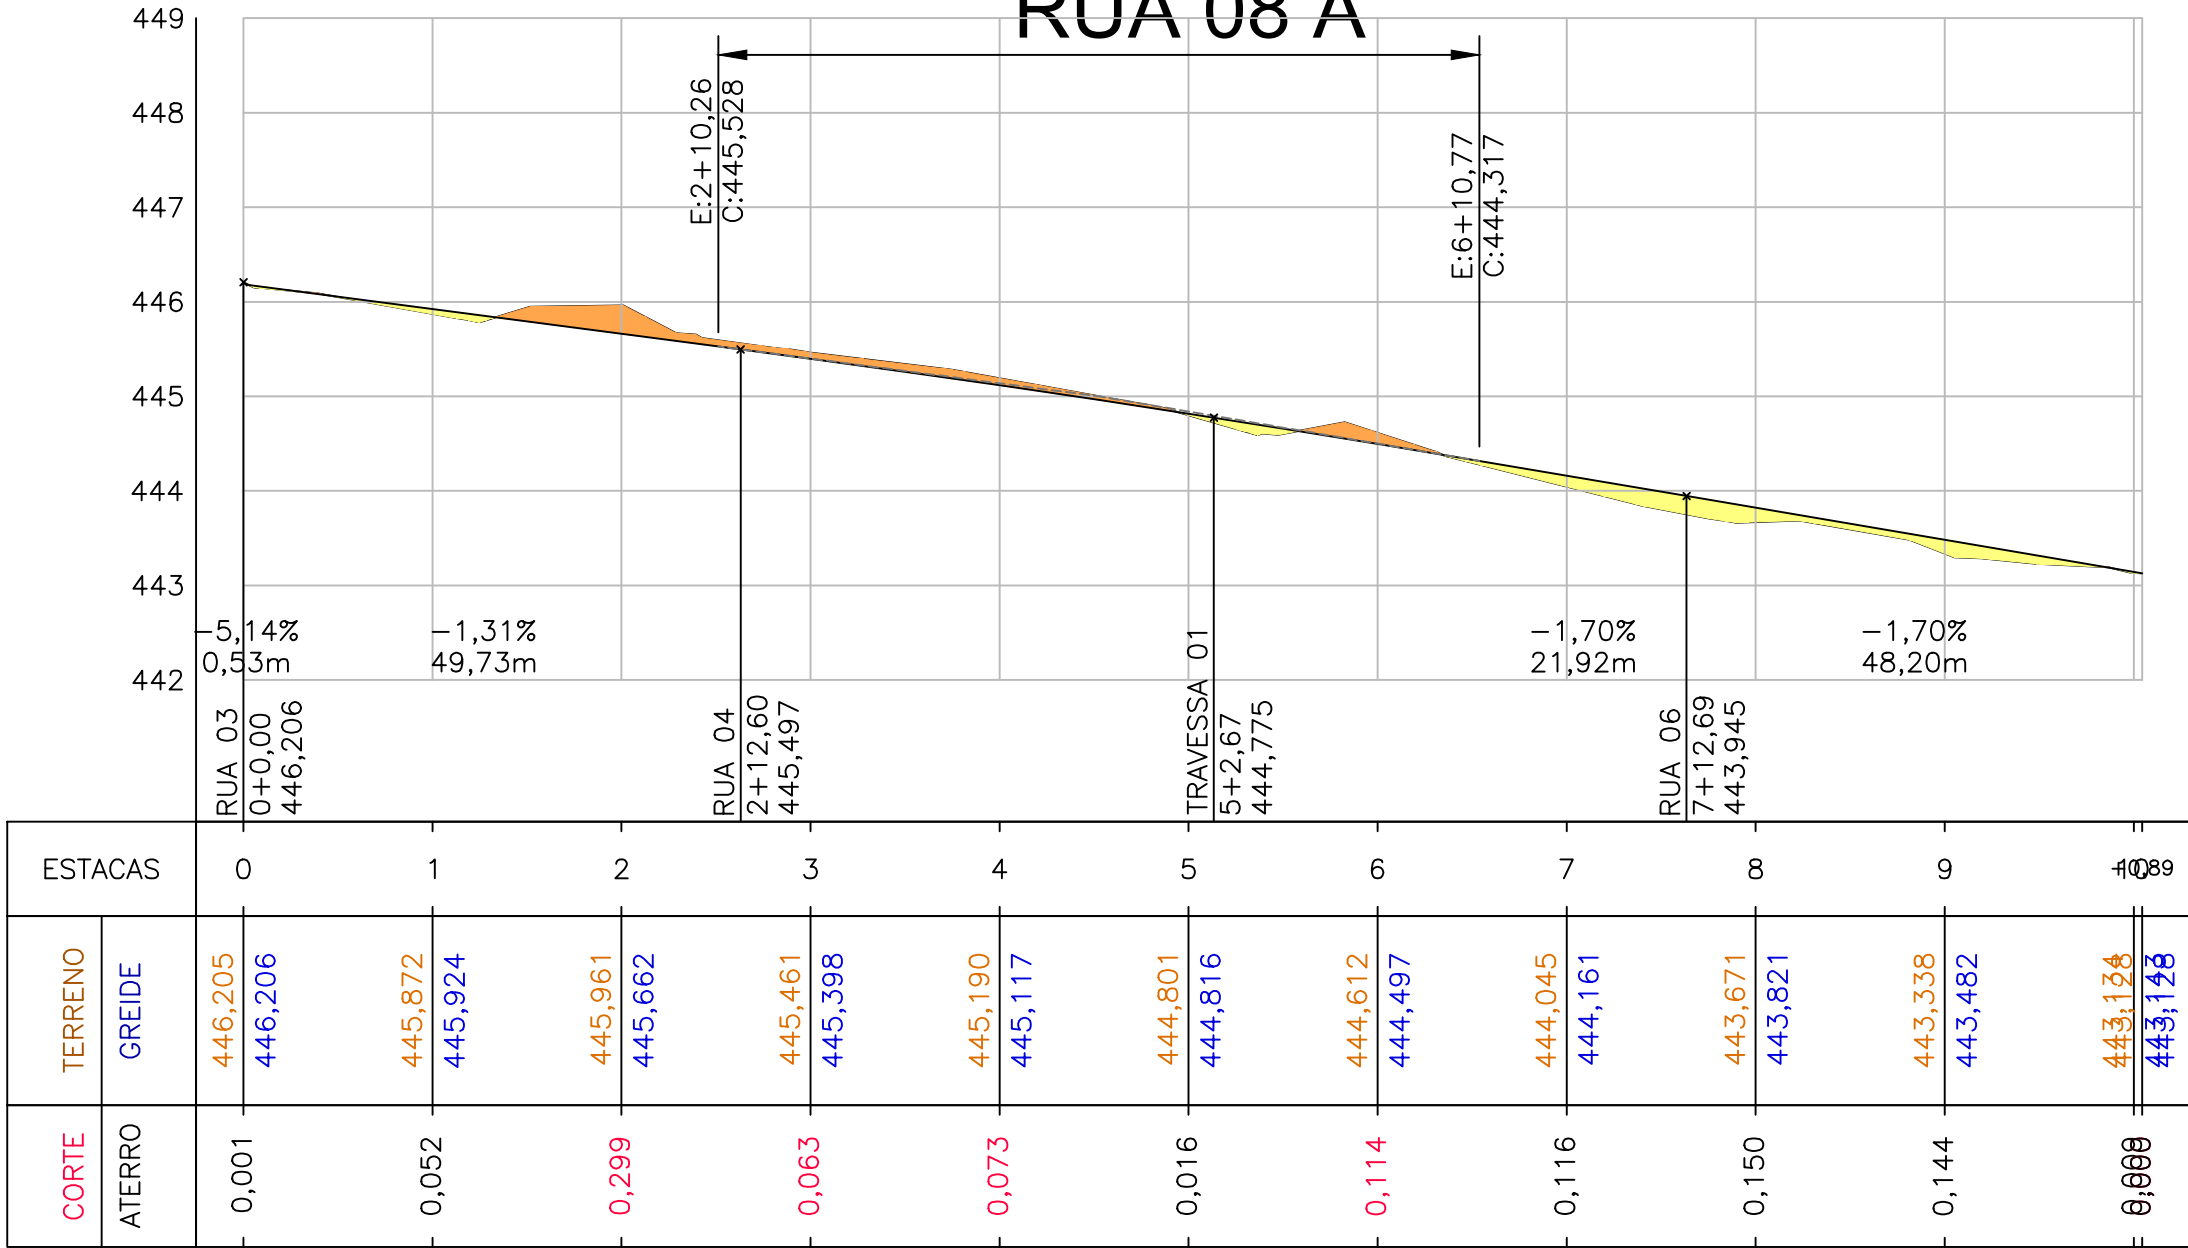

PERFIL LONGITUDINAL - RUA 04
Esc.: 1:800

P.A.(Estaco): 2+14,45
P.A.(Cota): 444,942
P.I.V.(Estaco): 4+3,76
P.I.V.(Cota): 444,576
k: 67,827
D: 58,617

RUA 09 A

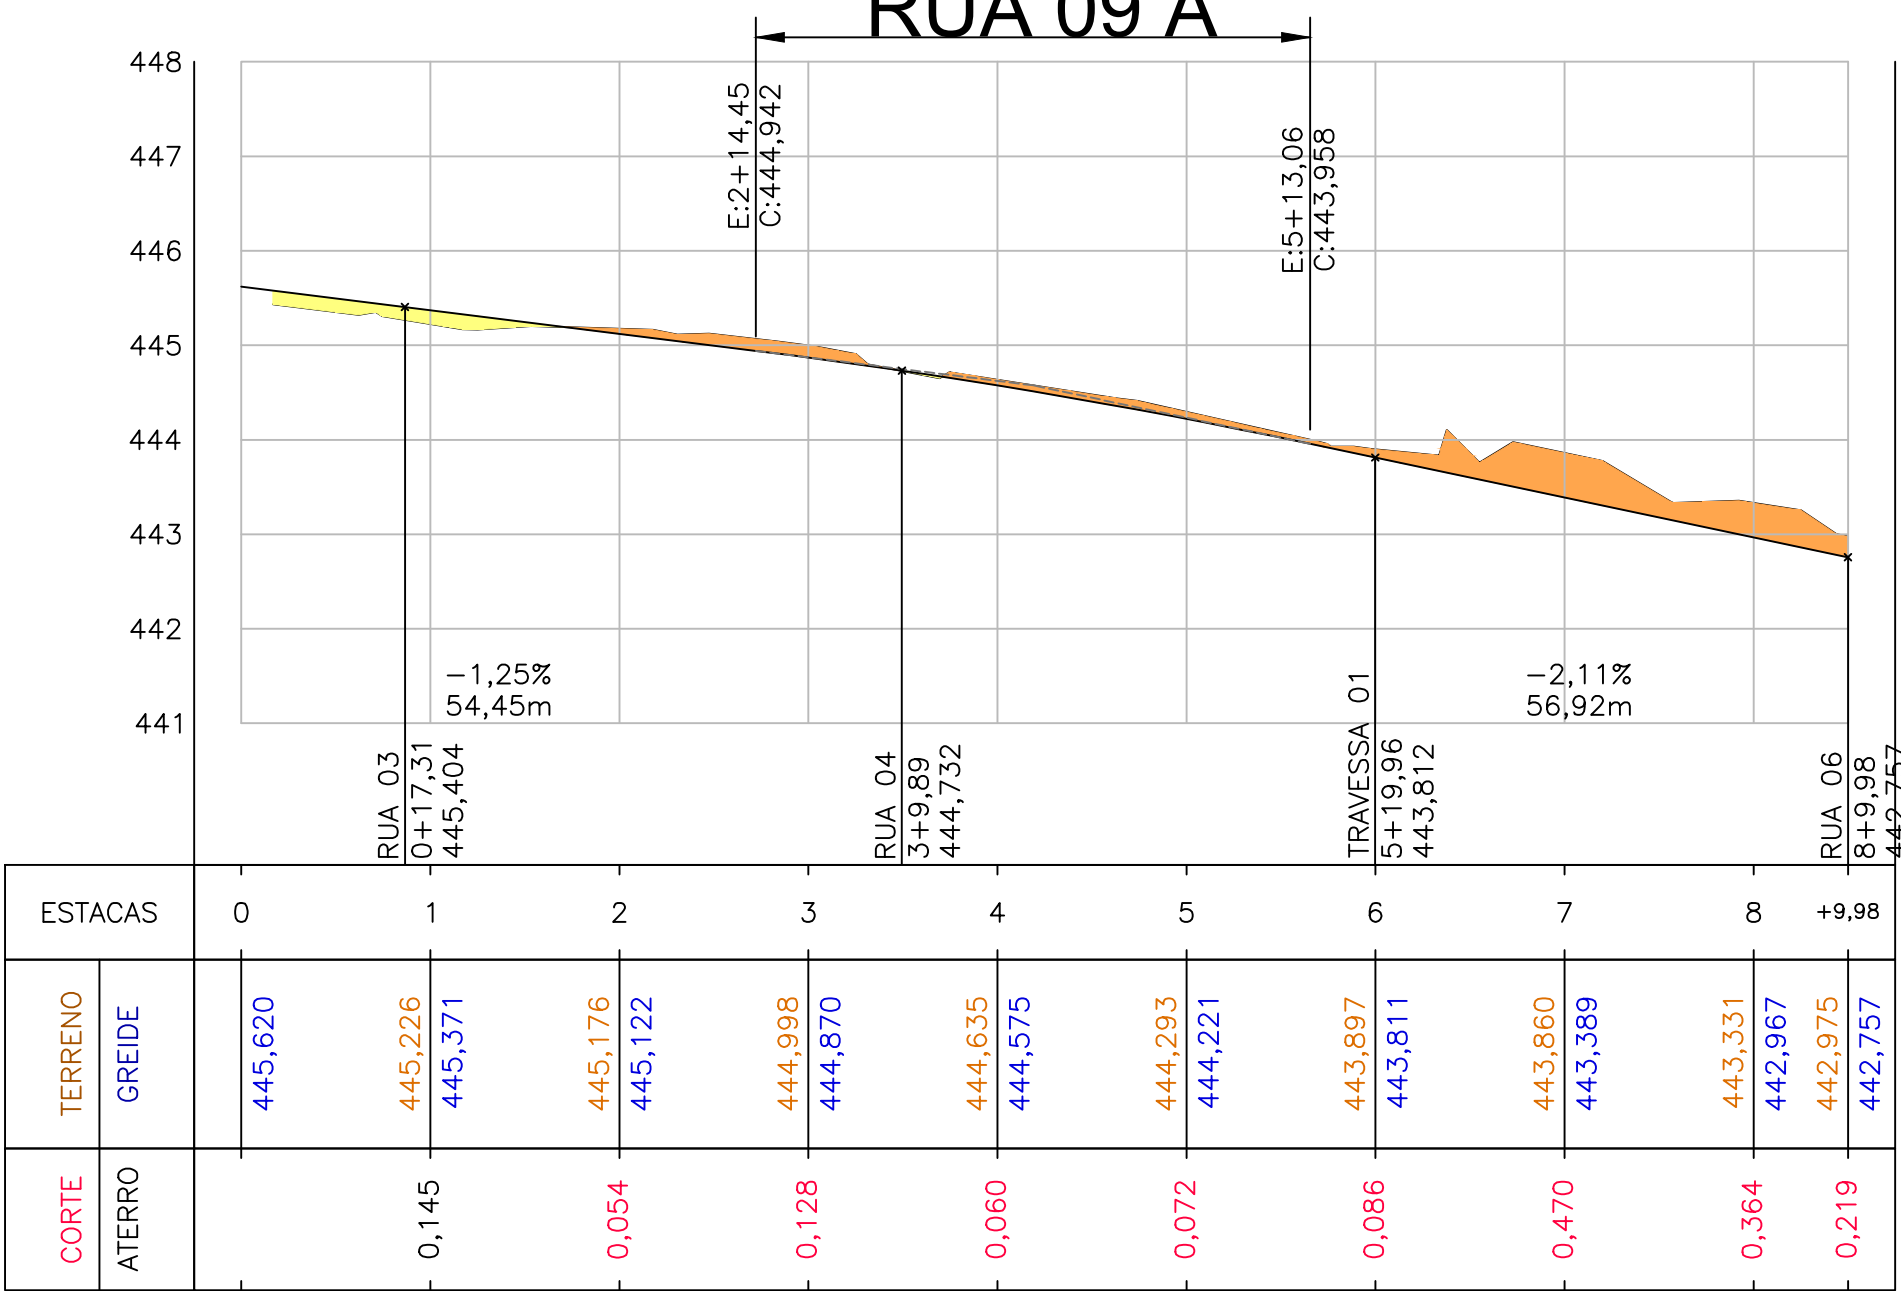

PERFIL LONGITUDINAL - RUA 04
Esc.: 1:800

RUAS A SEREM PAVIMENTADAS

OBS:


- 01 - MEDIDAS DADAS EM METROS (m).
- 02 - AS COTAS PREVALECEM SOBRE A ESCALA DO DESENHO.
- 03 - EM CASO DE DÚVIDAS, CONSULTE O AUTOR DO PROJETO.
- 04 - REPRODUÇÃO SOMENTE COM AUTORIZAÇÃO POR ESCRITO DO AUTOR DO PROJETO. LEI Nº. 9.610 - LEI DO DIREITO AUTORAL.
- 05 - AS IMAGENS CONTIDAS NESTE PROJETO ARQUITETÔNICO SÃO ILUSTRATIVAS PODENDO SOFRER PEQUENAS ALTERAÇÕES DURANTE A EXECUÇÃO.

Prefeitura Municipal de Tangará da Serra
Secretaria Municipal de Infraestrutura

PROJETO GEOMÉTRICO
PAVIMENTAÇÃO DE VIAS URBANAS EM CBUQ



DESCRIÇÃO:
- PAVIMENTAÇÃO BAIRRO PORTO SEGURO
- RUA 03, RUA 04, RUA 06, RUA 07, RUA 08 A
- RUA 09 A, TRAVESSA 01, TRAVESSA 02

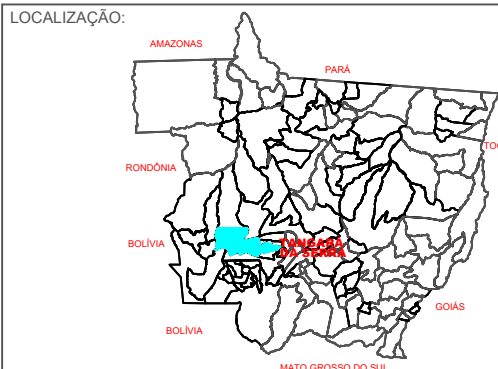

DADOS DO PROJETO/ OBRA
OBJETO: PAVIMENTAÇÃO DE RUAS NO BAIRRO PORTO SEGURO
ENDEREÇO: BAIRRO PORTO SEGURO - TANGARÁ DA SERRA - MT
ESCOPO: FORNECIMENTO DE PROJETO

DADOS DO PROPRIETÁRIO:
PROPRIETÁRIO: MUNICÍPIO DE TANGARÁ DA SERRA - MT
CNPJ/CPF: 03.788.239/0001-66
TEL./E-MAIL: (65) 3311-4800
END. PROP.: AV. BRASIL, 2351-N. JARDIM EUROPA
CEP 78.300-901, TANGARÁ DA SERRA - MT
REPR. LEGAL: VANDER ALBERTO MASSON
RG / CPF: 432.285.341-20

ÁREA TOTAL DE INTERFERÊNCIA

9.130,45 M²

EXTENSÃO:

1.276,10 M

CONTEÚDO DA PRANCHA:
PERFIS LONGITUDINAIS


ESCALA:
INDICADA

Elaboração :
EDSON JOSÉ DA SILVA FILHO
ENGENHEIRO CIVIL
Crea: MT 45362


DATA:
JULHO
2024

Secretaria de Infraestrutura:
MAGNO CÉSAR FERREIRA
SECRETÁRIO MUNICIPAL DE INFRAESTRUTURA
CPF:572.109.341-20

FOLHA:
7/8

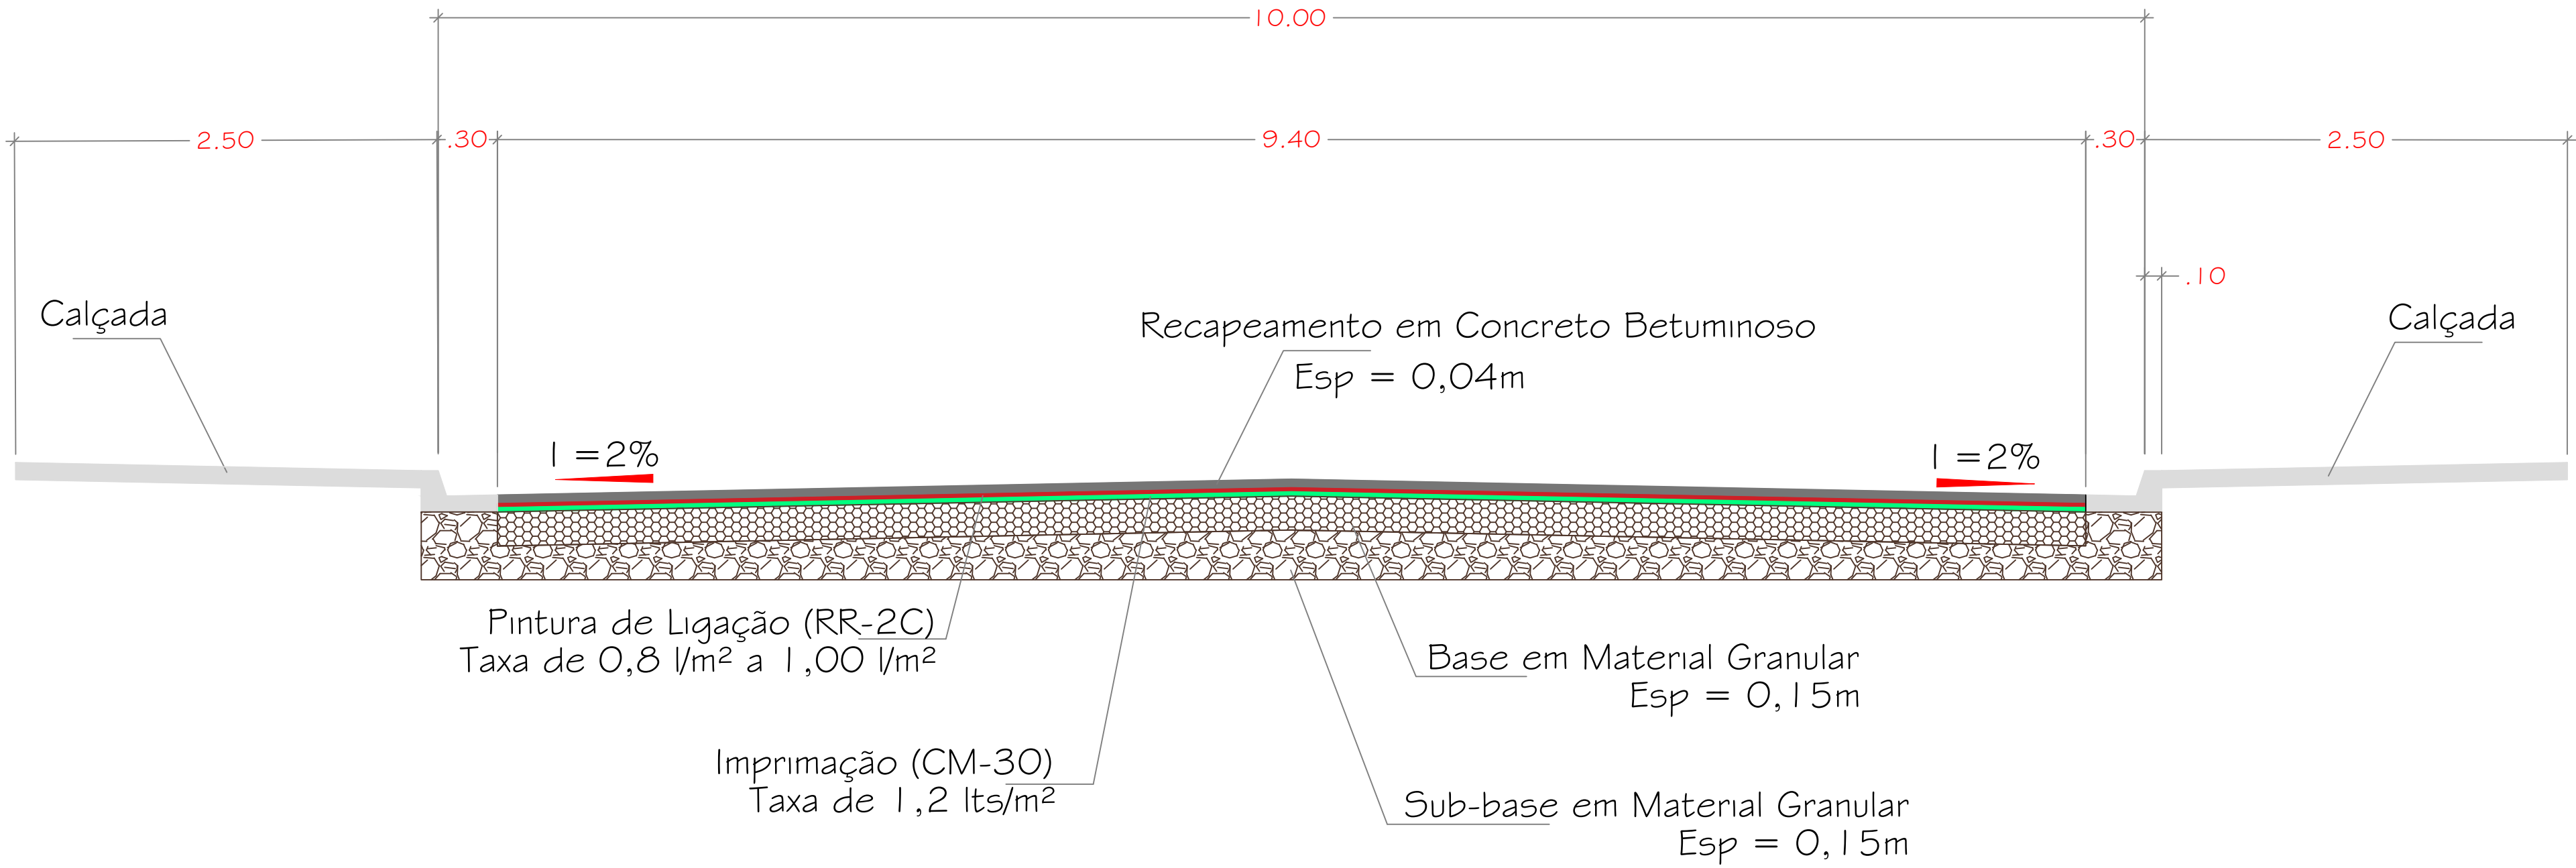

SEÇÃO TIPO - RUA 03 E RUA 08 A
Esc.: 1:30

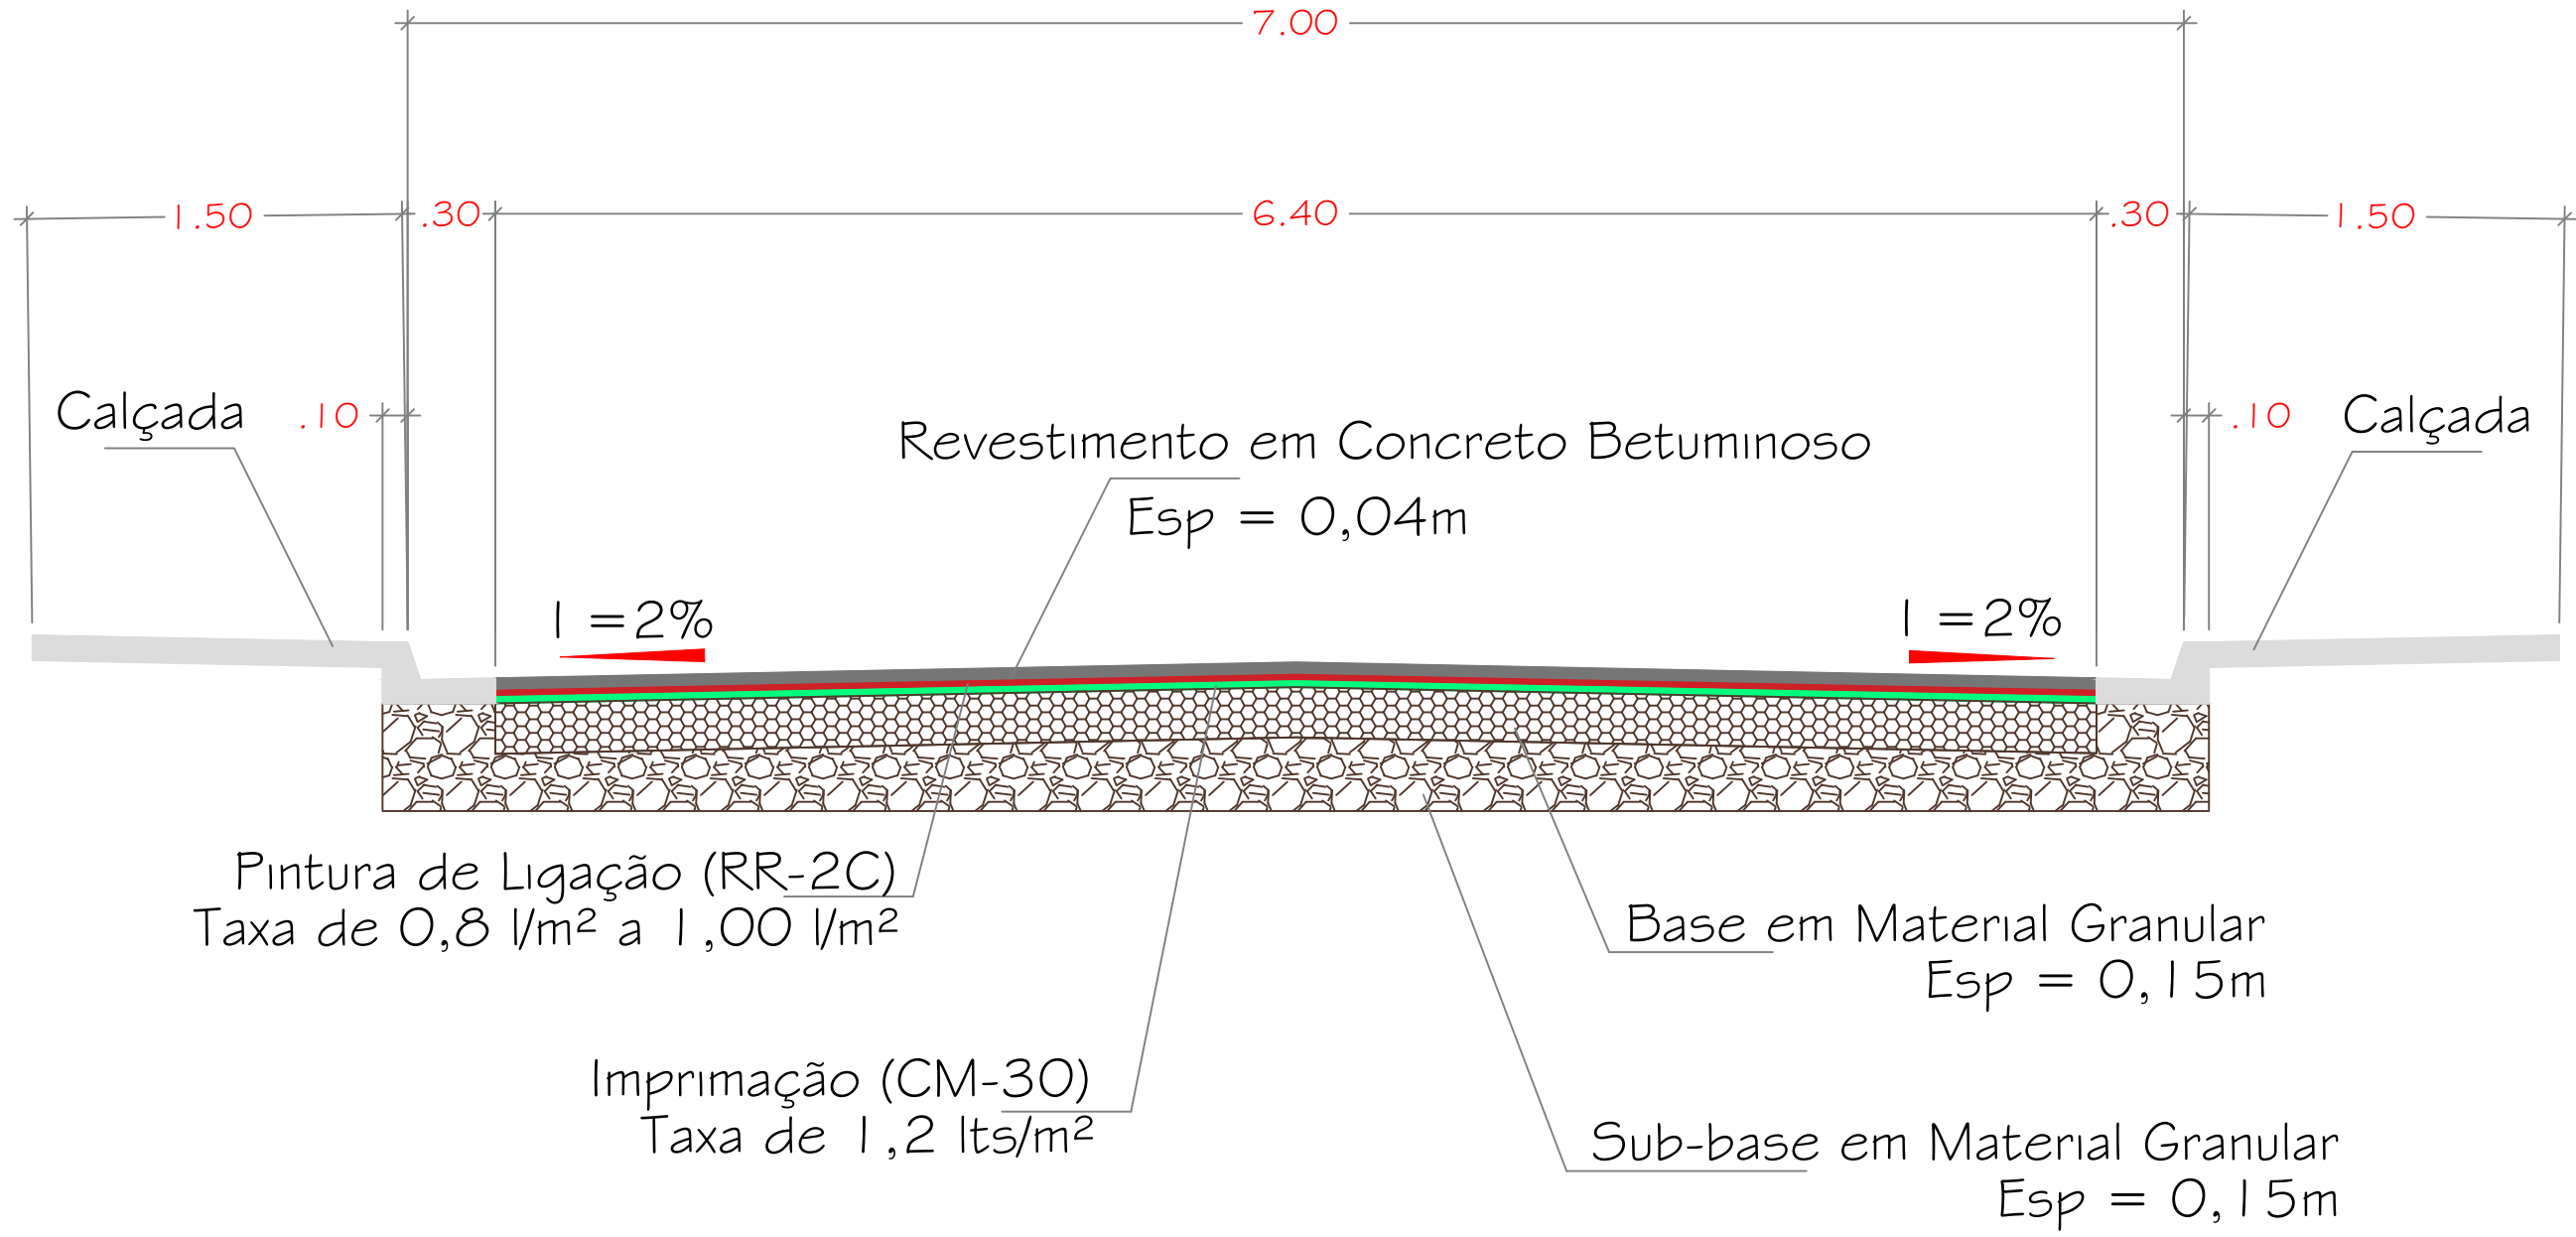

SEÇÃO TIPO - RUA 04, RUA 06, RUA 07, RUA 09 A, TRAVESSA 01 E TRAVESSA 02
Esc.: 1:30

RUAS A SEREM PAVIMENTADAS

OBS:
01 - MEDIDAS DADAS EM METROS (m).
02 - AS COTAS PREVALECEM SOBRE A ESCALA DO DESENHO.
03 - EM CASO DE DÚVIDAS, CONSULTE O AUTOR DO PROJETO.
04 - REPRODUÇÃO SOMENTE COM AUTORIZAÇÃO POR ESCRITO DO AUTOR DO PROJETO. LEI Nº. 9.610 - LEI DO DIREITO AUTORAL.
05 - AS IMAGENS CONTIDAS NESTE PROJETO ARQUITETÔNICO SÃO ILUSTRATIVAS PODENDO SOFRER PEQUENAS ALTERAÇÕES DURANTE A EXECUÇÃO.

Prefeitura Municipal de Tangará da Serra
Secretaria Municipal de Infraestrutura

PROJETO GEOMÉTRICO
PAVIMENTAÇÃO DE VIAS URBANAS EM CBUQ



DESCRIÇÃO: - PAVIMENTAÇÃO BAIRRO PORTO SEGURO - RUA 03, RUA 04, RUA 06, RUA 07, RUA 08 A - RUA 09 A, TRAVESSA 01, TRAVESSA 02		LOCALIZAÇÃO:
DADOS DO PROJETO/ OBRA OBJETO: PAVIMENTAÇÃO DE RUAS NO BAIRRO PORTO SEGURO ENDEREÇO: BAIRRO PORTO SEGURO - TANGARÁ DA SERRA - MT ESCOPO: FORNECIMENTO DE PROJETO		ÁREA TOTAL DE INTERFERÊNCIA: 9.130,45 M²
DADOS DO PROPRIETÁRIO: PROPRIETÁRIO: MUNICÍPIO DE TANGARÁ DA SERRA - MT CNPJ/CPF: 03.788.239/0001-66 TEL./E-MAIL: (65) 3311-4800 END. PROP.: AV. BRASIL, 2351-N. JARDIM EUROPA CEP 78.300-901, TANGARÁ DA SERRA - MT REPR. LEGAL: VANDER ALBERTO MASSON RG / CPF: 432.285.341-20		EXTENSÃO: 1.276,10 M
CONTEÚDO DA PRANCHA: SEÇÕES TRANSVERSAIS		ESCALA: INDICADA
Elaboração : EDSON JOSÉ DA SILVA FILHO ENGENHEIRO CIVIL Crea: MT 45362		DATA: JULHO 2024
Secretaria de Infraestrutura: MAGNO CÉSAR FERREIRA SECRETÁRIO MUNICIPAL DE INFRAESTRUTURA CPF:572.109.341-20		FOLHA: 8/8