



PREFEITURA MUNICIPAL DE TANGARÁ DA SERRA/MT
GABINETE DO PREFEITO

Avenida Brasil – N.º 2351-N – Jardim Europa – Tangará da Serra – Mato Grosso – CEP 78.300-901
Telefone: (65) 3311-4807 – E-mail: assessorialegislativa@tangaradaserra.mt.gov.br

MENSAGEM DE PROJETO DE LEI ORDINÁRIA

Tangará da Serra/MT, 16 de julho de 2025.

Excelentíssimo Senhor
EDMILSON PORFIRIO
Vereador
Presidente da Câmara Municipal
Tangará da Serra/MT

Excelentíssimo Senhor Presidente,
Excelentíssimos Senhores Vereadores,

Com os nossos cumprimentos, vimos perante esse Ínclito Poder Legislativo, encaminhar a inclusa propositura de Lei que DISPÕE SOBRE ALTERAÇÃO DA META FINANCEIRA DA LEI Nº 6.544, DE 15 DE JULHO DE 2024 E SUA ALTERAÇÃO – PLANO PLURIANUAL E DA LEI Nº 6.619, DE 27 DE SETEMBRO DE 2024 E SUA ALTERAÇÃO – LEI DE DIRETRIZES ORÇAMENTÁRIAS – LDO, E ABERTURA DE CRÉDITO ESPECIAL NO VALOR DE R\$ 92.117,51 (NOVENTA E DOIS MIL, CENTO E DEZESSETE REAIS E CINQUENTA E UM CENTAVOS) NA ESTRUTURA DA LEI Nº 6.706, DE 10 DE DEZEMBRO DE 2024 – LEI ORÇAMENTÁRIA ANUAL – LOA, DESTINADO A CUSTEAR DESPESAS DO GABINETE DO PREFEITO E DEPENDÊNCIAS E DÁ OUTRAS PROVIDÊNCIAS.

A presente abertura de Crédito Adicional Especial, visa viabilizar recursos para construção do lava-jato interno da 22ª Companhia Independente de Força Tática, conforme solicitação via Of. nº 60/7º CR/2025. O projeto de construção foi elaborado pela Secretaria de Infraestrutura Municipal (Sinfra) e a obra será realizada pelo Município por meio de processo licitatório, após a realização de Convênio com o Estado de Mato Grosso, para as devidas formalizações, segue documentos em anexo.

Este crédito adicional especial ampara-se no inciso II do artigo 41 e artigo 42 da Lei 4.320, de 1964 e os recursos orçamentários utilizados são os previstos no artigo 43, § 1º, inciso III, os resultantes de anulação parcial ou total de dotações orçamentárias ou de créditos adicionais, autorizados em Lei.

Contando com o apoio costumeiro dos nobres pares e reiterando protestos de estima e apreço, solicitamos apreciação favorável, em regime de URGÊNCIA SIMPLES.

Respeitosamente,

VANDER ALBERTO MASSON
Prefeito Municipal



PREFEITURA MUNICIPAL DE TANGARÁ DA SERRA/MT
GABINETE DO PREFEITO

Avenida Brasil – N.º 2351-N – Jardim Europa – Tangará da Serra – Mato Grosso – CEP 78.300-901
Telefone: (65) 3311-4807 – E-mail: assessorialegislativa@tangaradaserra.mt.gov.br

PROJETO DE LEI ORDINÁRIA N.º _____, DE 16 DE JULHO DE 2025

DISPÕE SOBRE ALTERAÇÃO DA META FINANCEIRA DA LEI Nº 6.544, DE 15 DE JULHO DE 2024 E SUA ALTERAÇÃO – PLANO PLURIANUAL E DA LEI Nº 6.619, DE 27 DE SETEMBRO DE 2024 E SUA ALTERAÇÃO – LEI DE DIRETRIZES ORÇAMENTÁRIAS – LDO, E ABERTURA DE CRÉDITO ESPECIAL NO VALOR DE R\$ 92.117,51 (NOVENTA E DOIS MIL, CENTO E DEZESSETE REAIS E CINQUENTA E UM CENTAVOS) NA ESTRUTURA DA LEI Nº 6.706, DE 10 DE DEZEMBRO DE 2024 – LEI ORÇAMENTÁRIA ANUAL – LOA, DESTINADO A CUSTEAR DESPESAS DO GABINETE DO PREFEITO E DEPENDÊNCIAS E DÁ OUTRAS PROVIDÊNCIAS.

A CÂMARA MUNICIPAL decreta:

Art. 1º Ficam alteradas as metas financeiras dos Projetos/Atividades, constantes nas tabelas abaixo, na Lei nº 6.544/2024 e sua alteração – Plano Plurianual – PPA, Lei nº 6.619/2024 e sua alteração – Lei de Diretrizes Orçamentárias – LDO, conforme planilhas abaixo:

De:

PROGRAMA: 0002 – GESTÃO HUMANIZADA E EFICIENTE		
Cód.	Descrição	Meta Financeira
2118	Provisão para Emendas Parlamentares	R\$ 533.645,97

PROGRAMA: 0004 – APOIO AS ATIVIDADES DE OUTRAS ESFERAS DE GOVERNO		
Cód.	Descrição	Meta Financeira
2114	Manutenção do Fundo Comunitário de Segurança Pública – FCSP	R\$ 1.120.315,29

Para:

PROGRAMA: 0002 – GESTÃO HUMANIZADA E EFICIENTE		
Cód.	Descrição	Meta Financeira
2118	Provisão para Emendas Parlamentares	R\$ 441.528,46

PROGRAMA: 0004 – APOIO AS ATIVIDADES DE OUTRAS ESFERAS DE GOVERNO		
Cód.	Descrição	Meta Financeira
2114	Manutenção do Fundo Comunitário de Segurança Pública – FCSP	R\$ 1.212.432,80

Art. 2º Fica aberto no setor de Contabilidade desta Prefeitura Municipal, **Crédito Especial** no valor de **R\$ 92.117,51** (noventa e dois mil, cento e dezessete reais e cinquenta e um centavos), destinados a atender despesas para as quais não havia dotação orçamentária específica no Orçamento vigente, conforme segue:

01 – GABINETE DO PREFEITO E DEPENDÊNCIAS
02.01.10 – FUNDO COMUN. DE SEGURANÇA PÚBLICA
06 – SEGURANÇA PÚBLICA
181 – POLICIAMENTO



PREFEITURA MUNICIPAL DE TANGARÁ DA SERRA/MT
GABINETE DO PREFEITO

Avenida Brasil – N.º 2351-N – Jardim Europa – Tangará da Serra – Mato Grosso – CEP 78.300-901
Telefone: (65) 3311-4807 – E-mail: assessorialegislativa@tangaradaserra.mt.gov.br

0004 – APOIO AS ATIVIDADES DE OUTRAS ESFERAS DE GOVERNO

2114 – MANUTENÇÃO DO FUNDO COMUNITÁRIO DE SEGURANÇA PÚBLICA – FCSP

4.4.90.00.00.00. 1.500.0000000 – Aplicações Diretas.....R\$ 92.117,51

Total da suplementação..... R\$ 92.117,51

Art. 3º A presente Abertura de **Crédito Adicional Especial**, de que trata o artigo anterior, será subsidiado por anulação parcial de dotações orçamentárias conforme disposto abaixo:

01 – GABINETE DO PREFEITO E DEPENDÊNCIAS

02.01.01 – GABINETE DO PREFEITO E DEPENDÊNCIAS

04 – ADMINISTRAÇÃO

122 – ADMINISTRAÇÃO GERAL

0002 – GESTÃO HUMANIZADA E EFICIENTE

2118 – PROVIDÃO PARA EMENDAS PARLAMENTARES

3.3.90.00.00.00. 1.500.0000000 – Aplicações Diretas.....R\$ 92.117,51

Total da Redução..... R\$ 92.117,51

Art. 4º A presente Abertura de **Crédito Adicional Especial**, ampara-se no inciso II do artigo 41 e artigo 42 da Lei nº 4.320/1964 e os recursos orçamentários utilizados são os previstos no artigo 43, § 1º, inciso III, os resultantes de anulação parcial ou total de dotações orçamentárias ou de créditos adicionais, autorizados em Lei.

Art. 5º Em atendimento à Lei nº 3.462/2010 de 18 de novembro de 2010, o objeto desta abertura de **Crédito Adicional Especial**, visa viabilizar recursos para construção do lava-jato interno da 22ª Companhia Independente de Força Tática, conforme solicitação via Of. nº 60/7º CR/2025. O projeto de construção foi elaborado pela Secretaria de Infraestrutura Municipal (Sinfra) e a obra será realizada pelo Município por meio de processo licitatório, após a realização de Convênio com o Estado de Mato Grosso, para as devidas formalizações.

Art. 6º Esta Lei entra em vigor na data de sua publicação.

Prefeitura Municipal de Tangará da Serra, Estado de Mato Grosso, aos **dezesseis** dias do mês de **julho** do ano de **dois mil e vinte e cinco**, **49º** Aniversário de Emancipação Político-administrativa.

VANDER ALBERTO MASSON
Prefeito Municipal



PREFEITURA MUNICIPAL DE TANGARÁ DA SERRA/MT
GABINETE DO PREFEITO

Avenida Brasil – N.º 2351-N – Jardim Europa – Tangará da Serra – Mato Grosso – CEP 78.300-901
Telefone: (65) 3311-4807 – E-mail: assessorialegislativa@tangaradaserra.mt.gov.br

DECLARAÇÃO

DECLARO, para os devidos fins, em cumprimento às determinações contidas na Lei Complementar 101/2000 (LRF) que o projeto de lei ordinária nº 220/2025, referente à abertura de crédito adicional especial, visa viabilizar recursos para construção do lava-jato interno da 22ª Companhia Independente de Força Tática, conforme solicitação via Of. nº 60/7º CR/2025. O projeto de construção foi elaborado pela Secretaria de Infraestrutura Municipal (Sinfra) e a obra será realizada pelo Município por meio de processo licitatório, após a realização de Convênio com o Estado de Mato Grosso, para as devidas formalizações, possui adequação orçamentária e financeira com a **LEI Nº 6.544, DE 15 DE JULHO DE 2024 E SUA ALTERAÇÃO – PLANO PLURIANUAL E NA LEI Nº 6.619, DE 27 DE SETEMBRO DE 2024 E SUA ALTERAÇÃO – LEI DE DIRETRIZES ORÇAMENTÁRIAS – LDO, E NA LEI Nº 6.706, DE 10 DE DEZEMBRO DE 2024 – LEI ORÇAMENTÁRIA ANUAL – LOA.**

Tangará da Serra/MT, 16 de julho de 2025.

VANDER ALBERTO MASSON
Prefeito Municipal



Prefeitura Municipal de Tangará da Serra
ESTADO DE MATO GROSSO
ASSESSORIA DE ORÇAMENTO E GESTÃO
Avenida Brasil, 2351 – N, Jardim Europa – CEP 78.300-901
Fone: (65) 3311-4886

SOLICITAÇÃO DE ABERTURA DE CRÉDITO ADICIONAL

LEI Nº 4.320, DE 17 DE MARÇO DE 1964 – Título V

Nº						
DATA: 17/07/2025		Secretaria: GABINETE DO PREFEITO E DEPENDÊNCIAS				
Especificação: () SUPLEMENTAR		(X) ESPECIAL				
Justificativa da Suplementação: A presente abertura de crédito adicional visa viabilizar recursos para construção do lava-jato interno da 22ª Companhia Independente de Força Tática. O projeto de construção foi elaborado pela Secretaria de Infraestrutura Municipal (Sinfra) e a obra será realizada pelo Município por meio de processo licitatório, após a realização de Convênio com o Estado de Mato Grosso, para as devidas formalizações, segue documentos em anexo.						
ALTERAÇÃO/INCLUSÃO DE METAS FÍSICAS						
Nº P/A/OP	Descrição do Projeto/Atividade	Un. Medida	Produto	Meta Prevista	Meta Proposta	Diferença
2114	MANUTENÇÃO DO FUNDO COMUNITÁRIO DE SEGURANÇA PÚBLICA – FCSP	UN.	Cidade Monitorada	1,00	1,00	0,00
METAS FINANCEIRAS (A SUPLEMENTAR)						
Nº P/A/OP	Descrição do Projeto/Atividade/Natureza de despesa	Cód. Natureza Despesa	Fonte de Recurso	Valor Previsto	Valor Proposto	Diferença
2114	MANUTENÇÃO DO FUNDO COMUNITÁRIO DE SEGURANÇA PÚBLICA – FCSP					92.117,51
criar	Obras e Instalações	4.4.90.51.00	1.1.500.0000000-000.000	0,00	92.117,51	92.117,51
Total da Suplementação						92.117,51
Justificativa da Redução: Não haverá alteração na meta, pois a mesma já foi cumprida, assim o recurso restante será direcionado para atender demanda do município						
METAS FINANCEIRAS (A REDUZIR)						
Nº P/A/OP	Descrição do Projeto/Atividade	Un. Medida	Produto	Meta Prevista	Meta Proposta	Diferença
2118	PROVISÃO DE EMENDAS PARLAMENTARES	UN.	Vereadores Atendidos	14,00	14,00	0,00

METAS FINANCEIRAS (A REDUZIR)						
Nº P/A/OP	Descrição do Projeto/Atividade/Natureza de despesa	Cód. Natureza Despesa	Fonte de Recurso	Valor Previsto	Valor Proposto	Diferença
2118	PROVISÃO DE EMENDAS PARLAMENTARES					92.117,51
F. 1002208	Outros Serviços de Terceiro – Pessoa Jurídica	3.3.90.39.00	1.1.500.0000000-000.000	218.467,66	126.350,15	92.117,51
Total da Redução						92.117,51

VANDER ALBERTO MASSON
PREFEITO



PREFEITURA MUNICIPAL DE TANGARÁ DA SERRA
ESTADO DE MATO GROSSO

Avenida Brasil – nº 2351-N – Jardim Europa – Tangará da Serra – Mato Grosso – CEP 78.300-901
Telefone: (65) 3311-4808 – E-mail: assessorialegislativa@tangaradaserra.mt.gov.br

DECLARAÇÃO DE CUMPRIMENTO DE METAS

DECLARO, para os devidos fins, em cumprimento às determinações contidas no art. 16 da Lei Complementar 101/2000 (LRF) que as metas físicas referentes a solicitação de elaboração de Projeto de Lei, possui adequação orçamentária e financeira e as metas previstas serão devidamente cumpridas e estão de acordo com a **Lei Nº 6.544, de 15 de julho de 2024 – PPA e sua alteração, na Lei Nº 6.619, de 27 de setembro de 2024 – LDO e sua alteração e na Lei nº 6.706, de 10 de dezembro de 2024 – LEI ORÇAMENTÁRIA ANUAL – LOA.**

Proj/Ativ.	Meta Prevista	Meta Proposta	Obs.
2118	14	14	

Tangará da Serra/MT, 16 de julho de 2025.

VANDER ALBERTO MASSON
Prefeito Municipal



COMPARATIVO DA DESPESA AUTORIZADA/REALIZADA

DE 01/01/2025 ATÉ 16/07/2025

FICHA	CODIGO ESPECIFICAÇÃO		DOTAÇÃO	DOTAÇÃO	EMPENHADO		LIQUIDADO		PAGO		A PAGAR	SALDO	
			INICIAL	ATUAL	PERIODO	ACUMULADO	PERIODO	ACUMULADO	PERIODO	ACUMULADO			
	Orgão	0201	GABINETE DO PREFEITO E DEPENDÊNCIAS	2.888.218,47	1.653.961,26	579.430,77	579.430,77	448.840,17	448.840,17	448.840,17	448.840,17	130.590,60	1.074.530,49
	Unidade	020101	GABINETE DO PREFEITO E DEPENDÊNCIAS	1.767.903,18	533.645,97	160.000,00	160.000,00	160.000,00	160.000,00	160.000,00	160.000,00	0,00	373.645,97
	Função	04	Administração	1.767.903,18	533.645,97	160.000,00	160.000,00	160.000,00	160.000,00	160.000,00	160.000,00	0,00	373.645,97
	SubFunção	122	Administração Geral	1.767.903,18	533.645,97	160.000,00	160.000,00	160.000,00	160.000,00	160.000,00	160.000,00	0,00	373.645,97
	Programa	0002	GESTÃO HUMANIZADA E EFICIENTE	1.767.903,18	533.645,97	160.000,00	160.000,00	160.000,00	160.000,00	160.000,00	160.000,00	0,00	373.645,97
	Proj.Atividade	2118	PROVISÃO PARA EMENDAS PARLAMENTARES	1.767.903,18	533.645,97	160.000,00	160.000,00	160.000,00	160.000,00	160.000,00	160.000,00	0,00	373.645,97
3079	3.3.50.43.00	-1.1.500.000000C-000000	SUBVENÇÕES SOCIAIS	0,00	160.000,00	160.000,00	160.000,00	160.000,00	160.000,00	160.000,00	160.000,00	0,00	0,00
1002208	3.3.90.39.00	-1.1.500.000000C-000000	OUTROS SERVIÇOS DE TERCEIRA PESSOA JURÍDICA	1.252.802,00	218.467,66	0,00	0,00	0,00	0,00	0,00	0,00	0,00	218.467,66
1002371	3.3.90.39.00	-3.1.500.100200C-030000	OUTROS SERVIÇOS DE TERCEIRA PESSOA JURÍDICA	515.101,18	155.178,31	0,00	0,00	0,00	0,00	0,00	0,00	0,00	155.178,31
	Unidade	020110	FUNDO COMUN.DE SEGURANÇA PUBLICA	1.120.315,29	1.120.315,29	419.430,77	419.430,77	288.840,17	288.840,17	288.840,17	288.840,17	130.590,60	700.884,52
	Função	06	Segurança Pública	1.120.315,29	1.120.315,29	419.430,77	419.430,77	288.840,17	288.840,17	288.840,17	288.840,17	130.590,60	700.884,52
	SubFunção	181	Policiamento	1.120.315,29	1.120.315,29	419.430,77	419.430,77	288.840,17	288.840,17	288.840,17	288.840,17	130.590,60	700.884,52
	Programa	0004	APOIO AS ATIVIDADES DE OUTRAS ESPERAS DE GOVERNO	1.120.315,29	1.120.315,29	419.430,77	419.430,77	288.840,17	288.840,17	288.840,17	288.840,17	130.590,60	700.884,52
	Proj.Atividade	2114	MANUTENÇÃO DO FUNDO COMUNITÁRIO DE SEGURANÇA PÚBLICA - FCSP	1.120.315,29	1.120.315,29	419.430,77	419.430,77	288.840,17	288.840,17	288.840,17	288.840,17	130.590,60	700.884,52
1000134	3.3.90.39.00	-6.1.759.000000C-010006	OUTROS SERVIÇOS DE TERCEIRA PESSOA JURÍDICA	215,29	215,29	0,00	0,00	0,00	0,00	0,00	0,00	0,00	215,29
1000135	3.3.90.47.00	-6.1.759.000000C-010006	OBRIGAÇÕES TRIBUTÁRIAS E CONTRIBUTIVAS	100,00	100,00	0,00	0,00	0,00	0,00	0,00	0,00	0,00	100,00
1002382	3.1.90.96.01	-1.1.500.000000C-000000	RESSARCIMENTO DE DESPESAS PESSOAAL REQUISITADO	901.000,00	1.120.000,00	419.430,77	419.430,77	288.840,17	288.840,17	288.840,17	288.840,17	130.590,60	700.569,23
1002383	3.1.90.13.00	-1.1.500.000000C-000000	OBRIGAÇÕES PATRONAIS	219.000,00	0,00	0,00	0,00	0,00	0,00	0,00	0,00	0,00	0,00
	TOTAL			2.888.218,47	1.653.961,26	579.430,77	579.430,77	448.840,17	448.840,17	448.840,17	448.840,17	130.590,60	1.074.530,49





PREFEITURA MUNICIPAL DE TANGARA DA SERRA

AV. BRASIL Nº 2351-N BAIRRO JARDIM EUROPA

03788239/0001-66

Exercício: 2025

Impresso em: 17/07/2025 7:43

NOTA DE RESERVA ORÇAMENTARIA
Reservado por: **EMANOELI COLVERO**

Nº 15219

Ficha Nº : **12208** Processo Nº :
Unidade : 020101 GABINETE DO PREFEITO E DEPENDÊNCIAS
Funcional : 04.122.0002.2118.0000 PROVISÃO PARA EMENDAS PARLAMENTARES
Cat. Econ. : 3.3.90.39.00 OUTROS SERVIÇOS DE TERCEIROS - PESSOA JURÍDICA
Código de Aplicação: 000 000 Fonte Recurso: 1 1 5000
Saldo Inicial Alteração (+) Alteração (-) Empenhado Saldo Atual
1.252.802,00 0,00 -1.034.334,34 0,00 218.467,66

Data	Histórico		
17/07/2025	RESERVA - PLO Nº 220/2025 - GABINETE - CONSTRUÇÃO LAVA JATO POLÍCIA FORÇA TÁTICA		
		VALOR DA RESERVA	92.117,51
		RESERVA JÁ UTILIZADA	0,00
		RESERVA ANULADA	0,00
		SALDO DE RESERVA ANTERIOR	
		SALDO DA RESERVA	92.117,51
		SALDO ORÇAMENTÁRIO COM RESERVA	126.350,15

Assinado por 2 pessoas: ANGELA XAVIER BELIZÁRIO e VANDER ALBERTO MASSON
Para verificar a validade das assinaturas, acesse <https://tangaradaserra.1doc.com.br/verificacao/D06B-84C2-6BC8-A60B> e informe o código D06B-84C2-6BC8-A60B





PREFEITURA MUNICIPAL DE TANGARA DA SERRA

AV. BRASIL Nº 2351-N BAIRRO JARDIM EUROPA

03788239/0001-66

Exercício: 2025

Impresso em: 17/07/2025 7:43

NOTA DE RESERVA ORÇAMENTARIA
Reservado por: **CAMILA STEFANY GONÇALVES**

Nº 15220

Ficha Nº : **12382** Processo Nº :
Unidade : 020110 FUNDO COMUN.DE SEGURANÇA PUBLICA
Funcional : 06.181.0004.2114.0000 MANUTENÇÃO DO FUNDO COMUNITÁRIO DE SEGURANÇA PÚBLICA
Cat. Econ. : 3.1.90.96.02 PESSOAL REQUISITADO DE OUTROS ENTES
Código de Aplicação: 000 000 Fonte Recurso: 1 1 500

Saldo Inicial	Alteração (+)	Alteração (-)	Empenhado	Saldo Atual
901.000,00	219.000,00	0,00	419.430,77	700.569,23

Data	Histórico	
17/07/2025	RESERVA DE DOTAÇÃO CONFORME PEDIDO Nº: 10356/25	
	VALOR DA RESERVA	6.753,60
	RESERVA JÁ UTILIZADA	0,00
	RESERVA ANULADA	0,00
	SALDO DE RESERVA ANTERIOR	
	SALDO DA RESERVA	6.753,60
	SALDO ORÇAMENTÁRIO COM RESERVA	144.679,84

Assinado por 2 pessoas: ANGELA XAVIER BELIZÁRIO e VANDER ALBERTO MASSON
Para verificar a validade das assinaturas, acesse <https://tangaradaserra.1doc.com.br/verificacao/D06B-84C2-6BC8-A60B> e informe o código D06B-84C2-6BC8-A60B





Protocolo 23.210/2025

Código: 901.617.509.765.565.587

De: **Luan Vanzetto** Setor: **GAB-PM 04 - Procurador 04**

Despacho: **5- 23.210/2025**

Para: **SEFAZ-ASOG - Assessoria de Orçamento e Gestão AC: Emanoeli Colvero**

Assunto: **Ofício**

Tangará da Serra/MT, 10 de Julho de 2025

Para:

MURILO FRANCO DE MIRANDA

murilofranco.01@gmail.com

R. 80, 930 - Jardim Taruma, Tangará da Serra - MT, 78303-051, Brasil, . . 78303-051 /

O atendimento da pretensão deve observar o artigo 62 da Lei de Responsabilidade Fiscal, qual seja:

Art. 62. Os Municípios só contribuirão para o custeio de despesas de competência de outros entes da Federação se houver:

- I - autorização na lei de diretrizes orçamentárias e na lei orçamentária anual;
- II - convênio, acordo, ajuste ou congênere, conforme sua legislação.

O dispositivo legal reside justamente no fato de que cada esfera de governo deva responsabilizar-se única e exclusivamente por seus gastos. Não seria justo o município custear gastos do Estado e vice-versa. No entanto, isso não impede a cooperação entre ambos via firmatura de convênios e/ou instrumentos congêneres.

Nos termos da Lei Orgânica do Município:

Art. 4º O Município, objetivando integrar a organização, planejamento e a execução de funções públicas de interesse regional comum, pode celebrar convênio com a União, Estado e outros Municípios.

Poranto, para que o Município possa arcar com custeio de outros entes é necessário:

- a) autorização da LDO e LOA;
- b) realização de convênio com o Estado de Mato Grosso.

Tais requisitos independem da origem do recurso (se próprio ou oriundo de emenda parlamentar).

Por fim, cumpridos com os requisitos acima, deverá ser iniciado o devido processo licitatório.

Atenciosamente.

—
Luan Vanzetto

Procurador do Município

OAB/MT 27.160-O



Protocolo 23.210/2025

Código: 901.617.509.765.565.587

De: **Rogério Silva Santos** Setor: **GAB-SG1 - Superintendência de Governo 1**

Despacho: **6- 23.210/2025**

Assunto: **Ofício**

Tangará da Serra/MT, 14 de Julho de 2025

Para:

MURILO FRANCO DE MIRANDA

murilofranco.01@gmail.com

R. 80, 930 - Jardim Taruma, Tangará da Serra - MT, 78303-051, Brasil, . . 78303-051 /

Prezados,

Conforme parecer jurídico despacho **5- 23.210/2025**, entende-se ser possível atender ao pedido. Ressalta-se que a referida obra será executada pela Secretaria de Infraestrutura, mediante a realização de certame licitatório.

Diante disso, encaminha-se para os devidos encaminhamentos e providências necessárias.

Atenciosamente,

—
Rogério Silva
Superintendente de Governo

Prefeitura de Tangará da Serra - Avenida Brasil, 2351-N, Jardim Europa, CEP 78.300-901
gabinete@tangaradaserra.mt.gov.br Segunda à Sexta de 7:30h às 10:45h e 13:00h às 16:45h • 1Doc •
www.1doc.com.br

Impresso em 17/07/2025 08:12:10 por Emanoeli Colvero - Agente Administrativo II - Responsavel Técnica
Orçamento (matrícula 101396)

1Doc

Assinado por 2 pessoas: ANGELA XAVIER BELIZÁRIO e VANDER ALBERTO MASSON
Para verificar a validade das assinaturas, acesse <https://tangaradaserra.1doc.com.br/verificacao/D06B-84C2-6BC8-A60B> e informe o código D06B-84C2-6BC8-A60B





ESTADO DE MATO GROSSO
POLÍCIA MILITAR
7º COMANDO REGIONAL

Of. nº 60/7º CR/2025

Tangará da Serra - MT, 26 de junho de 2025.

Ao Excelentíssimo Senhor

Vander Alberto Masson

Prefeito Municipal de Tangará da Serra

Assunto: Solicitação de construção do lava-jato interno da 22ª Companhia Independente de Força Tática

Excelentíssimo Senhor Prefeito,

Cumprimentando-o cordialmente, venho por meio deste solicitar que seja analisada a viabilidade de construção do lava-jato interno da 22ª Companhia Independente de Força Tática. O projeto de construção foi elaborado pela Secretaria de Infraestrutura Municipal (SInfra) e, inicialmente, seria custeado por meio de processo licitatório, a partir de emenda parlamentar da Câmara Municipal de Tangará da Serra.

Entretanto, em razão do prazo estabelecido pela Lei de Diretrizes Orçamentárias (LDO) para destinação de emendas parlamentares, limitado até o dia 31/05/2025, tornou-se inviável o custeio do referido projeto via parlamento municipal.

Diante disso, solicito, dentro das possibilidades, que a execução dos projetos de construção e a aquisição dos equipamentos necessários para a utilização da benfeitoria sejam custeadas pela Prefeitura Municipal de Tangará da Serra, considerando a real necessidade do pleito para o bom andamento do serviço diário das unidades operacionais sob meu comando.

Para melhor compreensão, seguem anexos os relatórios técnicos e os orçamentos, que totalizam o valor de R\$ 92.117,51 (noventa e dois mil, cento e dezessete reais e cinquenta e um centavos), sendo R\$ 80.086,51 (oitenta mil, oitenta e seis reais e cinquenta e um centavos), referentes à execução da obra, e R\$ 12.031,00 (doze mil e trinta e um reais) relativos à aquisição dos equipamentos necessários ao funcionamento do lava-jato.

Sem mais para o momento, certo de sua compreensão e apoio, renovo meus votos de estima e consideração.

Atenciosamente,

**MURILO FRANCO DE
MIRANDA:85809640168**

Assinado de forma digital por
MURILO FRANCO DE
MIRANDA:85809640168
Dados: 2025.06.26 18:18:49 -04'00'

MURILO FRANCO DE MIRANDA – TEN CEL PM
Comandante Regional do 7º CR

PLANILHA DE RESUMO.

	Prefeitura Municipal de Tangará da Serra Estado de Mato Grosso Secretaria Municipal de Infraestrutura OBRA: CONSTRUÇÃO DE ESPAÇO PARA LAVAGENS DE VIATURAS Município: Tangará da Serra - MT Endereço: Rua Dr. Antonio Alves Duarte, SNº, Bairro: Jardim Aeroporto Data: 06/2025	TAB. DE REFERÊNCIA: SINAPI 05/2025 COM DESONERAÇÃO	
PLANILHA DE RESUMO			
ITEM	ESPECIFICAÇÃO	%	VALOR TOTAL
1	ADMINISTRAÇÃO LOCAL	20,038%	R\$ 16.047,890
2	SERVIÇOS PRELIMINARES	6,459%	R\$ 5.172,390
3	EXECUÇÃO LAVADOR E CASA DE MÁQUINA	60,542%	R\$ 48.486,240
4	HIDROSSANITÁRIO	7,369%	R\$ 5.901,180
5	ELÉTRICA	5,592%	R\$ 4.478,810
VALOR TOTAL		100,00%	R\$ 80.086,51

Tangará da Serra. 20 de Junho de 2025

PAULA DE MELO DUARTE
Engenheira Civil
CREA: MT 53716

		Prefeitura Municipal de Tangará da Serra Estado de Mato Grosso Secretaria Municipal de Infraestrutura								
OBRA: CONSTRUÇÃO DE ESPAÇO PARA LAVAGENS DE VIATURAS								ÁREA REVITALIZADA: BOLETIM DE REFERÊNCIA:		106,74 (M2) SINAPI 05/2025
Município: Tangará da Serra - MT Endereço: Rua Dr. Antonio Alves Duarte, SNº, Bairro: Jardim Aeroporto Data: 06/2025								COM DESONERAÇÃO		
PLANILHA ORÇAMENTÁRIA – REVITALIZAÇÃO PRAÇA								BDI	27,64%	
ITEM	BOLETIM	CÓDIGO	DESCRIÇÃO DOS SERVIÇOS	Unid.	Quant.	Valor Unit.(R\$)	Valor Unit. Com BDI (R\$)	Valor Total (R\$)	Valor Total com BDI(R\$)	
ADMINISTRAÇÃO LOCAL										
1										
1.1	SINAPI	90780	MESTRE DE OBRAS COM ENCARGOS COMPLEMENTARES	H	176,00	R\$ 55,22	R\$ 70,48	R\$ 9.718,72	R\$ 12.404,72	
1.2	SINAPI	90778	ENGENHEIRO CIVIL DE OBRA PLENO COM ENCARGOS COMPLEMENTARES	H	24,00	R\$ 118,93	R\$ 151,80	R\$ 2.854,32	R\$ 3.643,17	
						TOTAL		R\$ 12.573,04	R\$ 16.047,89	
SERVIÇOS PRELIMINARES										
2										
2.1	SINAPI	103689	FORNECIMENTO E INSTALAÇÃO DE PLACA DE OBRA COM CHAPA GALVANIZADA E ESTRUTURA DE MADEIRA. AF. 03/2022_PS	M2	3,12	R\$ 460,76	R\$ 588,10	R\$ 1.437,57	R\$ 1.834,87	
2.2	SINAPI	98519	REVOLVIMENTO E LIMPEZA MANUAL DE SOLO. AF. 07/2024	M2	106,74	R\$ 3,32	R\$ 4,24	R\$ 354,38	R\$ 452,31	
2.3	SINAPI	105009	LOCAÇÃO CONVENCIONAL DE OBRA, UTILIZANDO GABARITO DE TÁBUAS CORRIDAS PONTALETADAS A CADA 1,50M - 2 UTILIZAÇÕES. AF. 03/2024	M	32,00	R\$ 70,64	R\$ 90,16	R\$ 2.260,48	R\$ 2.885,21	
						TOTAL		R\$ 1.791,95	R\$ 5.172,39	
EXECUÇÃO LAVADOR E CASA DE MÁQUINA										
3										
3.1	SINAPI	96523	ESCAVAÇÃO MANUAL PARA BLOCO DE COROAMENTO OU SAPATA (INCLUINDO ESCAVAÇÃO PARA COLOCAÇÃO DE FORMAS). AF. 01/2024	M3	2,38	R\$ 84,95	R\$ 108,43	R\$ 202,18	R\$ 258,05	
3.2	SINAPI	92883	ARMAÇÃO UTILIZANDO AÇO CA-25 DE 8,0 MM - MONTAGEM. AF. 06/2022	KG	21,01	R\$ 12,15	R\$ 15,51	R\$ 255,27	R\$ 325,82	
3.3	SINAPI	92761	ARMAÇÃO DE PILAR OU VIGA DE ESTRUTURA CONVENCIONAL DE CONCRETO ARMADO UTILIZANDO AÇO CA-50 DE 8,0 MM - MONTAGEM. AF. 06/2022	KG	64,74	R\$ 12,52	R\$ 15,98	R\$ 810,54	R\$ 1.034,55	
3.4	SINAPI	92760	ARMAÇÃO DE PILAR OU VIGA DE ESTRUTURA CONVENCIONAL DE CONCRETO ARMADO UTILIZANDO AÇO CA-50 DE 6,3 MM - MONTAGEM. AF. 06/2022	KG	27,40	R\$ 13,19	R\$ 16,84	R\$ 361,41	R\$ 461,28	
3.5	SINAPI	92759	ARMAÇÃO DE PILAR OU VIGA DE ESTRUTURA CONVENCIONAL DE CONCRETO ARMADO UTILIZANDO AÇO CA-60 DE 5,0 MM - MONTAGEM. AF. 06/2022	KG	36,68	R\$ 13,80	R\$ 17,61	R\$ 506,18	R\$ 646,08	
3.6	SINAPI	92769	ARMAÇÃO DE LAJE DE ESTRUTURA CONVENCIONAL DE CONCRETO ARMADO UTILIZANDO AÇO CA-50 DE 6,3 MM - MONTAGEM. AF. 06/2022	KG	56,19	R\$ 12,74	R\$ 16,26	R\$ 715,86	R\$ 913,70	
3.7	SINAPI	96527	ESCAVAÇÃO MANUAL PARA VIGA BALDRAME OU SAPATA CORRIDA (INCLUINDO ESCAVAÇÃO PARA COLOCAÇÃO DE FORMAS). AF. 01/2024	M3	3,30	R\$ 93,51	R\$ 119,35	R\$ 308,58	R\$ 393,86	
3.8	SINAPI	94962	CONCRETO MAGRO PARA LASTRO, TRAÇO 1:4:5,4:5 (EM MASSA SECA DE CIMENTO/ AREIA MÉDIA/ BRITA 1) - PREPARO MECÂNICO COM BETONEIRA 400 L. AF. 05/2021	M3	0,13	R\$ 479,04	R\$ 611,43	R\$ 62,28	R\$ 79,48	
3.9	SINAPI	96530	FABRICAÇÃO, MONTAGEM E DESMONTAGEM DE FORMA PARA VIGA BALDRAME, EM MADEIRA SERRADA, E=25 MM. AF. 01/2024	M2	12,60	R\$ 167,62	R\$ 213,95	R\$ 2.112,01	R\$ 2.695,71	
3.10	SINAPI	92269	FABRICAÇÃO DE FORMA PARA PILARES E ESTRUTURAS SIMILARES, EM MADEIRA SERRADA, E=25 MM. AF. 09/2020	M2	6,72	R\$ 167,96	R\$ 214,38	R\$ 1.128,69	R\$ 1.440,63	
3.11	SINAPI	92268	FABRICAÇÃO DE FORMA PARA LAJES, EM CHAPA DE MADEIRA COMPENSADA PLASTIFICADA, E = 18 MM. AF. 09/2020	M2	6,00	R\$ 103,47	R\$ 132,07	R\$ 620,82	R\$ 792,39	
3.12	SINAPI	94965	CONCRETO FCK = 25MPa, TRAÇO 1:2:3:2:7 (EM MASSA SECA DE CIMENTO/ AREIA MÉDIA/ BRITA 1) - PREPARO MECÂNICO COM BETONEIRA 400 L. AF. 05/2021	M3	2,93	R\$ 608,69	R\$ 776,92	R\$ 1.783,46	R\$ 2.276,36	
3.13	SINAPI	98557	IMPERMEABILIZAÇÃO DE SUPERFÍCIE COM EMULSÃO ASFALTICA, 2 DEMÃOS. AF. 09/2023	M2	16,93	R\$ 38,15	R\$ 48,69	R\$ 645,88	R\$ 824,38	
3.14	SINAPI	103338	ALVENARIA DE VEDAÇÃO DE BLOCOS VAZADOS DE CONCRETO APARENTE DE 14X19X39 CM (ESPESURA 14 CM) E ARGAMASSA DE ASSENTAMENTO COM PREPARO EM BETONEIRA. AF. 12/2021	M2	9,17	R\$ 117,80	R\$ 150,36	R\$ 1.080,23	R\$ 1.378,77	
3.15	SINAPI	97083	COMPACTAÇÃO MECÂNICA DE SOLO PARA EXECUÇÃO DE RADIER, PISO DE CONCRETO OU LAJE SOBRE SOLO, COM COMPACTADOR DE SOLOS A PERCUSSÃO. AF. 09/2021	M2	41,00	R\$ 3,02	R\$ 3,85	R\$ 123,82	R\$ 158,04	
3.16	SINAPI-I	6081	ARGILA OU BARRO PARA ATERRO/REATERRO (COM TRANSPORTE ATÉ 10 KM)	M3	14,90	R\$ 38,76	R\$ 49,47	R\$ 577,52	R\$ 737,13	
3.17	SINAPI	101749	PISO CIMENTADO, TRAÇO 1:3 (CIMENTO E AREIA), ACABAMENTO LISO, ESPESURA 4,0 CM. PREPARO MECÂNICO DA ARGAMASSA. AF. 09/2020	M2	6,00	R\$ 58,91	R\$ 75,19	R\$ 353,46	R\$ 451,14	
3.18	SINAPI	94990	EXECUÇÃO DE PASSOIE (CALÇADA) OU PISO DE CONCRETO COM CONCRETO MOLDADO IN LOCO, FEITO EM OBRA, ACABAMENTO CONVENCIONAL, NÃO ARMADO. AF. 08/2022	M3	7,86	R\$ 884,84	R\$ 1.129,39	R\$ 6.954,84	R\$ 8.876,97	
3.19	SINAPI	103328	ALVENARIA DE VEDAÇÃO DE BLOCOS CERÂMICOS FURADOS NA HORIZONTAL DE 9X19X19 CM (ESPESURA 9 CM) E ARGAMASSA DE ASSENTAMENTO COM PREPARO EM BETONEIRA. AF. 12/2021	M2	13,25	R\$ 91,88	R\$ 117,27	R\$ 1.217,41	R\$ 1.553,87	
3.20	SINAPI	103326	ALVENARIA DE VEDAÇÃO DE BLOCOS CERÂMICOS FURADOS NA VERTICAL DE 19X19X38 CM (ESPESURA 19 CM) E ARGAMASSA DE ASSENTAMENTO COM PREPARO EM BETONEIRA. AF. 12/2021	M2	33,37	R\$ 99,03	R\$ 126,40	R\$ 3.304,63	R\$ 4.217,94	
3.21	SINAPI	87775	EMBOÇO OU MASSA ÚNICA EM ARGAMASSA TRAÇO 1:2:8, PREPARO MECÂNICO COM BETONEIRA 400 L, APLICADA MANUALMENTE EM PANOS DE FACHADA COM PRESENÇA DE VÃOS, ESPESURA DE 25 MM. AF. 08/2022	M2	13,48	R\$ 52,46	R\$ 66,96	R\$ 707,16	R\$ 902,60	
3.22	SINAPI	87792	EMBOÇO OU MASSA ÚNICA EM ARGAMASSA TRAÇO 1:2:8, PREPARO MECÂNICO COM BETONEIRA 400 L, APLICADA MANUALMENTE EM PANOS CEGOS DE FACHADA (SEM PRESENÇA DE VÃOS), ESPESURA DE 25 MM. AF. 08/2022	M2	114,22	R\$ 39,69	R\$ 50,66	R\$ 4.533,39	R\$ 5.786,30	
3.23	SINAPI	88415	APLICAÇÃO MANUAL DE FUNDO SELADOR ACRÍLICO EM PAREDES EXTERNAS DE CASAS. AF. 03/2024	M2	127,71	R\$ 3,66	R\$ 4,67	R\$ 467,42	R\$ 596,60	
3.24	SINAPI	95626	APLICAÇÃO MANUAL DE TINTA LÁTEX ACRÍLICA EM PAREDE EXTERNAS DE CASAS, DUAS DEMÃOS. AF. 03/2024	M2	127,71	R\$ 14,75	R\$ 18,83	R\$ 1.883,72	R\$ 2.404,33	
3.25	SINAPI	91341	PORTA EM ALUMÍNIO DE ABRIR TIPO VENEZIANA COM GUARNIÇÃO, FIXAÇÃO COM PARAFUSOS - FORNECIMENTO E INSTALAÇÃO. AF. 12/2019	M2	1,68	R\$ 700,18	R\$ 893,69	R\$ 1.176,30	R\$ 1.501,40	
3.26	SINAPI	103003	GRELHA DE FERRO FUNDIDO SIMPLES COM REQUADRO, 300 X 1000 MM, ASSENTADA COM ARGAMASSA 1:3 CIMENTO: AREIA - FORNECIMENTO E INSTALAÇÃO. AF. 05/2025	UN	17,00	R\$ 358,50	R\$ 457,58	R\$ 6.094,50	R\$ 7.778,86	
						TOTAL		R\$ 37.987,58	R\$ 48.486,24	
HIDROSSANITÁRIO										
4										
4.1	COMPOSIÇÃO	CP-27	CAIXA D'ÁGUA EM POLIETILENO, 3000 LITROS (INCLUSOS TUBOS, CONEXÕES E TORNEIRA DE BOIA) - FORNECIMENTO E INSTALAÇÃO	UNID.	1,00	R\$ 2.402,77	R\$ 3.066,83	R\$ 2.402,77	R\$ 3.066,83	
4.2	SINAPI	89402	TUBO, PVC, SOLDÁVEL, DE 25MM, INSTALADO EM RAMAL DE DISTRIBUIÇÃO DE ÁGUA - FORNECIMENTO E INSTALAÇÃO. AF. 06/2022	M	8,00	R\$ 11,27	R\$ 14,38	R\$ 90,16	R\$ 115,07	
4.3	SINAPI	89408	JOELHO 90 GRAUS, PVC, SOLDÁVEL, DN 25MM, INSTALADO EM RAMAL DE DISTRIBUIÇÃO DE ÁGUA - FORNECIMENTO E INSTALAÇÃO. AF. 06/2022	UN	4,00	R\$ 8,03	R\$ 10,25	R\$ 32,12	R\$ 40,99	
4.4	SINAPI	89802	JOELHO 45 GRAUS, PVC, SÉRIE NORMAL, ESGOTO PREDIAL, DN 50 MM, JUNTA ELÁSTICA, FORNECIDO E INSTALADO EM PRUMADA DE ESGOTO SANITÁRIO OU VENTILAÇÃO. AF. 08/2022	UN	4,00	R\$ 10,40	R\$ 13,27	R\$ 41,60	R\$ 53,09	
4.5	SINAPI	89735	CURVA LONGA 90 GRAUS, PVC, SÉRIE NORMAL, ESGOTO PREDIAL, DN 50 MM, JUNTA ELÁSTICA, FORNECIDO E INSTALADO EM RAMAL DE DESCARGA OU RAMAL DE ESGOTO SANITÁRIO. AF. 08/2022	UN	2,00	R\$ 25,22	R\$ 32,19	R\$ 50,44	R\$ 64,38	
4.6	SINAPI	89801	JOELHO 90 GRAUS, PVC, SÉRIE NORMAL, ESGOTO PREDIAL, DN 50 MM, JUNTA ELÁSTICA, FORNECIDO E INSTALADO EM PRUMADA DE ESGOTO SANITÁRIO OU VENTILAÇÃO. AF. 08/2022	UN	8,00	R\$ 9,65	R\$ 12,32	R\$ 77,20	R\$ 98,53	
4.7	SINAPI	89814	LIVIA DE CORRER, PVC, SÉRIE NORMAL, ESGOTO PREDIAL, DN 50 MM, JUNTA ELÁSTICA, FORNECIDO E INSTALADO EM PRUMADA DE ESGOTO SANITÁRIO OU VENTILAÇÃO. AF. 08/2022	UN	3,00	R\$ 17,60	R\$ 22,46	R\$ 52,80	R\$ 67,39	
4.8	SINAPI	89798	TUBO PVC, SÉRIE NORMAL, ESGOTO PREDIAL, DN 50 MM, FORNECIDO E INSTALADO EM PRUMADA DE ESGOTO SANITÁRIO OU VENTILAÇÃO. AF. 08/2022	M	10,00	R\$ 13,63	R\$ 17,40	R\$ 136,30	R\$ 173,96	
4.9	COMPOSIÇÃO	CP-26	FORNECIMENTO E INSTALAÇÃO DE CAIXA SEPARADORA DE ÁGUA E ÓLEO	UNID.	1,00	R\$ 1.740,04	R\$ 2.220,94	R\$ 1.740,04	R\$ 2.220,94	
						TOTAL		R\$ 2.525,05	R\$ 5.901,18	

OBRA: CONSTRUÇÃO DE ESPAÇO PARA LAVAGENS DE VIATURAS
Município: Tangará da Serra - MT
Endereço: Rua Dr. Antonio Alves Duarte, SNº, Bairro: Jardim Aeroporto
Data: 06/2025

ÁREA REVITALIZADA: 106,74 (M2)
BOLETIM DE REFERÊNCIA: SINAPI 05/2025
COM DESONERAÇÃO

PLANILHA ORÇAMENTÁRIA – REVITALIZAÇÃO PRAÇA								BDI	27,64%
ITEM	BOLETIM	CÓDIGO	DESCRIÇÃO DOS SERVIÇOS	Unid.	Quant.	Valor Unit.(R\$)	Valor Unit. Com BDI (R\$)	Valor Total (R\$)	Valor Total com BDI(R\$)
5			ELÉTRICA						
5.1	SINAPI	101876	QUADRO DE DISTRIBUIÇÃO DE ENERGIA EM PVC, DE EMBUTIR, SEM BARRAMENTO, PARA 6 DISJUNTORES - FORNECIMENTO E INSTALAÇÃO. AF_10/2020	UN	1,00	R\$ 88,56	R\$ 113,04	R\$ 88,56	R\$ 113,03
5.2	SINAPI	93672	DISJUNTOR TRIPOLAR TIPO DIN, CORRENTE NOMINAL DE 40A - FORNECIMENTO E INSTALAÇÃO. AF_10/2020	UN	1,00	R\$ 89,80	R\$ 114,62	R\$ 89,80	R\$ 114,61
5.3	SINAPI	93662	DISJUNTOR BIPOLAR TIPO DIN, CORRENTE NOMINAL DE 20A - FORNECIMENTO E INSTALAÇÃO. AF_10/2020	UN	2,00	R\$ 62,28	R\$ 79,49	R\$ 124,56	R\$ 158,98
5.4	SINAPI	93654	DISJUNTOR MONOPOLAR TIPO DIN, CORRENTE NOMINAL DE 16A - FORNECIMENTO E INSTALAÇÃO. AF_10/2020	UN	2,00	R\$ 12,64	R\$ 16,13	R\$ 25,28	R\$ 32,26
5.5	SINAPI	90456	QUEBRA EM ALVENARIA PARA INSTALAÇÃO DE CAIXA DE TOMADA (4X4 OU 4X2). AF_09/2023	UN	5,00	R\$ 4,85	R\$ 6,19	R\$ 24,25	R\$ 30,95
5.6	SINAPI	90447	RASGO LINEAR MANUAL EM ALVENARIA, PARA ELETRODUTOS, DIÂMETROS MENORES OU IGUAIS A 40 MM. AF_09/2023	M	10,00	R\$ 7,33	R\$ 9,36	R\$ 73,30	R\$ 93,55
5.7	SINAPI	90457	QUEBRA EM ALVENARIA PARA INSTALAÇÃO DE QUADRO DISTRIBUIÇÃO PEQUENO (19X25 CM). AF_09/2023	UN	1,00	R\$ 11,08	R\$ 14,14	R\$ 11,08	R\$ 14,14
5.8	SINAPI	91929	CABO DE COBRE FLEXÍVEL ISOLADO, 4 MM², ANTI-CHAMA 0,6/1,0 KV, PARA CIRCUITOS TERMINAIS - FORNECIMENTO E INSTALAÇÃO. AF_03/2023	M	50,00	R\$ 7,83	R\$ 9,99	R\$ 391,50	R\$ 499,70
5.9	SINAPI	91927	CABO DE COBRE FLEXÍVEL ISOLADO, 2,5 MM², ANTI-CHAMA 0,6/1,0 KV, PARA CIRCUITOS TERMINAIS - FORNECIMENTO E INSTALAÇÃO. AF_03/2023	M	50,00	R\$ 5,28	R\$ 6,74	R\$ 264,00	R\$ 336,96
5.10	SINAPI	91932	CABO DE COBRE FLEXÍVEL ISOLADO, 10 MM², ANTI-CHAMA 450/750 V, PARA CIRCUITOS TERMINAIS - FORNECIMENTO E INSTALAÇÃO. AF_03/2023	M	80,00	R\$ 18,55	R\$ 23,68	R\$ 1.484,00	R\$ 1.894,13
5.11	SINAPI	92027	INTERRUPTOR SIMPLES (2 MÓDULOS) COM 1 TOMADA DE EMBUTIR 2P+T 10 A, INCLUINDO SUPORTE E PLACA - FORNECIMENTO E INSTALAÇÃO. AF_03/2023	UN	1,00	R\$ 61,29	R\$ 78,23	R\$ 61,29	R\$ 78,22
5.12	SINAPI	92009	TOMADA BAIXA DE EMBUTIR (2 MÓDULOS), 2P+T 20 A, INCLUINDO SUPORTE E PLACA - FORNECIMENTO E INSTALAÇÃO. AF_03/2023	UN	4,00	R\$ 48,88	R\$ 62,39	R\$ 195,52	R\$ 249,55
5.13	SINAPI	91854	ELETRODUTO FLEXÍVEL CORRUGADO, PVC, DN 25 MM (3/4"), PARA CIRCUITOS TERMINAIS, INSTALADO EM PAREDE - FORNECIMENTO E INSTALAÇÃO. AF_03/2023	M	10,00	R\$ 8,85	R\$ 11,30	R\$ 88,50	R\$ 112,95
5.14	COTAÇÃO	COT-01	REFLETOR LED 200W	UN	2,00	R\$ 183,95	R\$ 234,79	R\$ 367,90	R\$ 469,57
5.15	COTAÇÃO	COT-02	PLAFON LED SOB QUAD 60CM ALUM 40W BIV 6.500K	UN	1,00	R\$ 219,54	R\$ 280,22	R\$ 219,54	R\$ 280,21
TOTAL								R\$ 3.509,08	R\$ 4.478,81

TOTAL								R\$ 58.386,70	R\$ 80.086,51
Tangará da Serra. 20 de Junho de 2025								PAULA DE MELO DUARTE Engenheira Civil CREA: MT 53716	





CADORE, BIDOIA & CIA LTDA
CB AGRÍCOLA (TGA)
AV, LIONS INTERNACIONAL, 1340 - PARQUE TANGARA
78300-013 - TANGARA DA SERRA - MT
Cnpj: 26.552.687/0015-67 IE: 13.786.742-5
Fone: (65)3339-7700

Orçamento 0246143

A:

- CONSUMIDOR A VISTA (Cod:00001)

AV. LIONS INTERNACIONAL, 1340 - PARQUE TANGARA
78300-000 - TANGARA DA SERRA - MT

Servimo-nos do presente orçamento para informar nossos preços para os produtos nas quantidades abaixo relacionadas.

Aguardamos o vosso retorno e desde já colocamo-nos a disposição para sanar quaisquer dúvidas sobre esse orçamento.

Produtos:

Código	NCM	Quant.	UN	Descrição dos Produtos	Marca	Unitário	Total
42720	85081900	1,00	PC	ASPIRADOR PO 50L 1600W 220V GTW INO	WAP	1.880,00	1.880,00
26125	84243010	1,00	PC	BOMBA LAVAD. EL-4000V3 3CV MONO	MEG - MOTOMIL	3.200,00	3.200,00
44612	90262090	1,00	PC	CALIBRADOR PNEUS ELETR. AIR POP BIV	PRESTOVAC	1.320,00	1.320,00
31645	84148011	1,00	PC	COMPRESSOR 10/110 M 140PSI 2,0CV B	CHIAPERINI	3.490,00	3.490,00
40756	96039000	10,00	PC	ESFREGAO C/ CABO E ESPUMA P/ ONIBUS	ODIM	80,00	800,00
1803	39173900	20,00	MT	MANG. LARANJA SPT 700 C 1/2		6,50	130,00
4866	84242000	3,00	PC	PULVERIZADOR DE LIQUIDOS P 01 L	MAC LOREN	37,00	111,00
42727	39174090	1,00	PC	SHAMPOOZEIRA 3/4 220V C/CONTADOR DE	PRESTOVAC	1.100,00	1.100,00
						Total R\$:	12.031,00

"Condições Pgto: conforme abaixo.

Nr	Título	Vencimento	Valor	Posição	Tipo
1	0246143/01	10/06/25	12.031,00	RECEBIDO	AV-DINHEIRO






* Orçamento emitido em 10/06/25 as 16:41 horas por MARCELO DOS SAN com validade até 13/06/25.

Atenciosamente








MARCELO DOS SAN

Impresso: 10/06/25 16:41

A VISTA

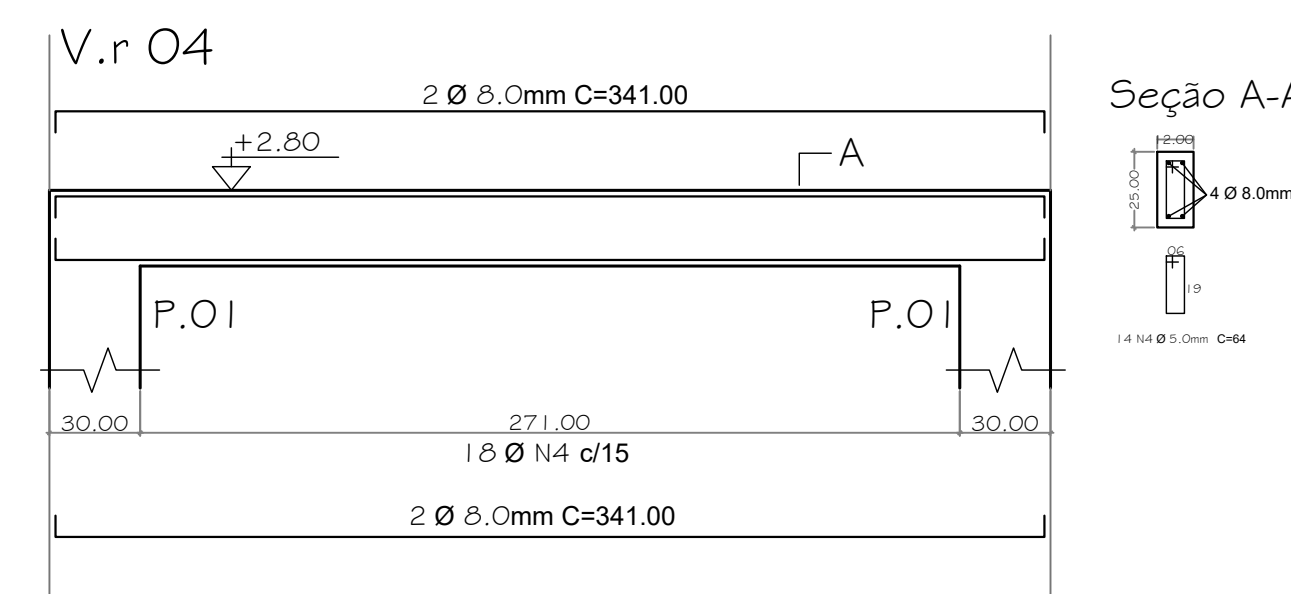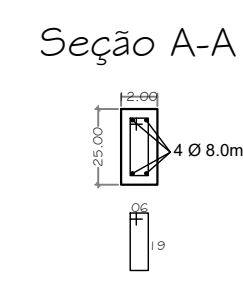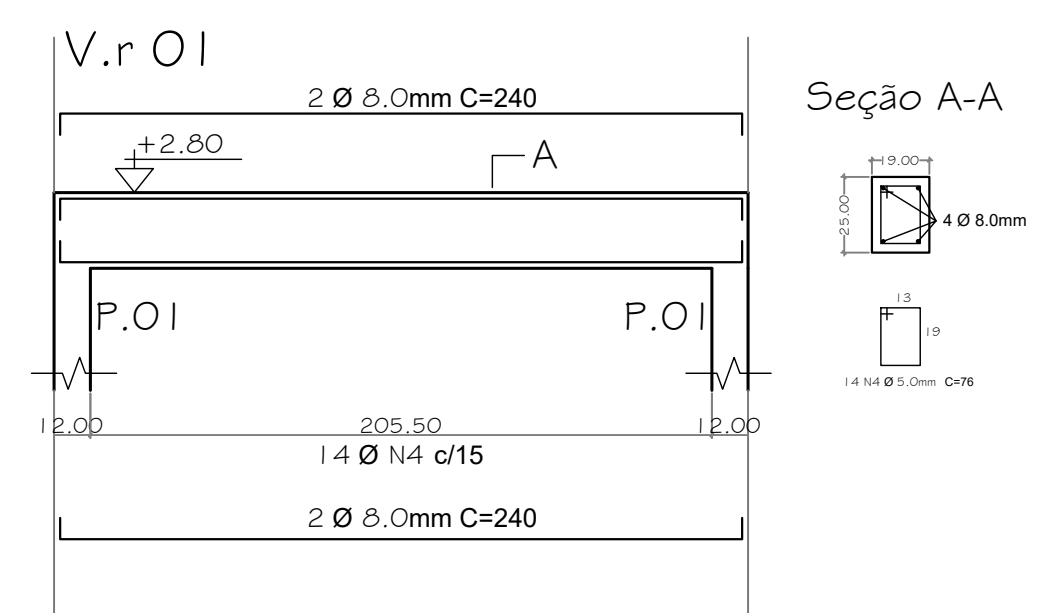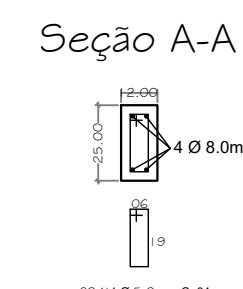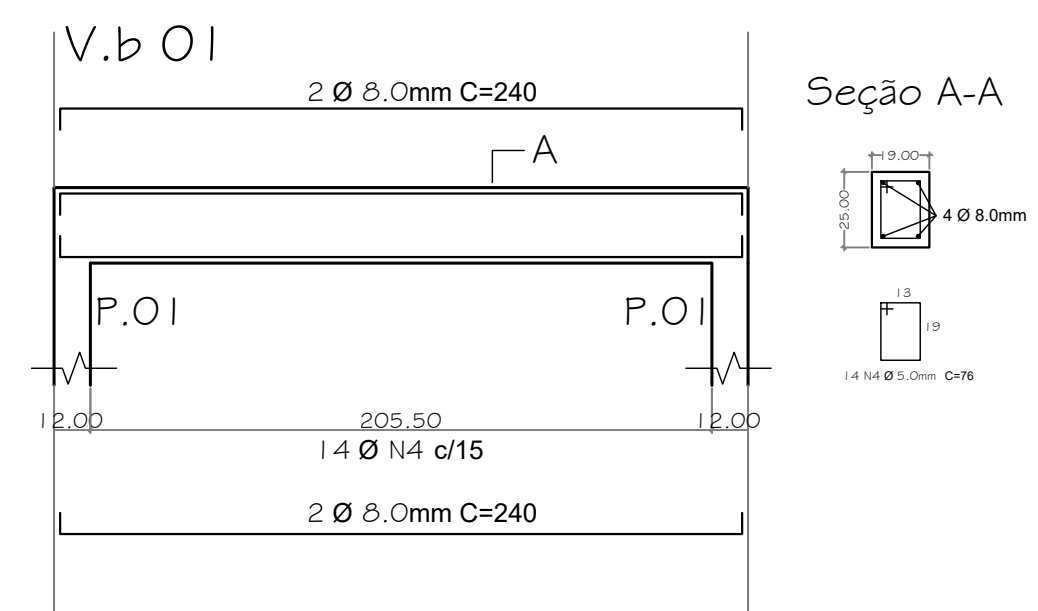

LOCAÇÃO DE FUNDAÇÕES E VIGAS
Esc.: 1:50

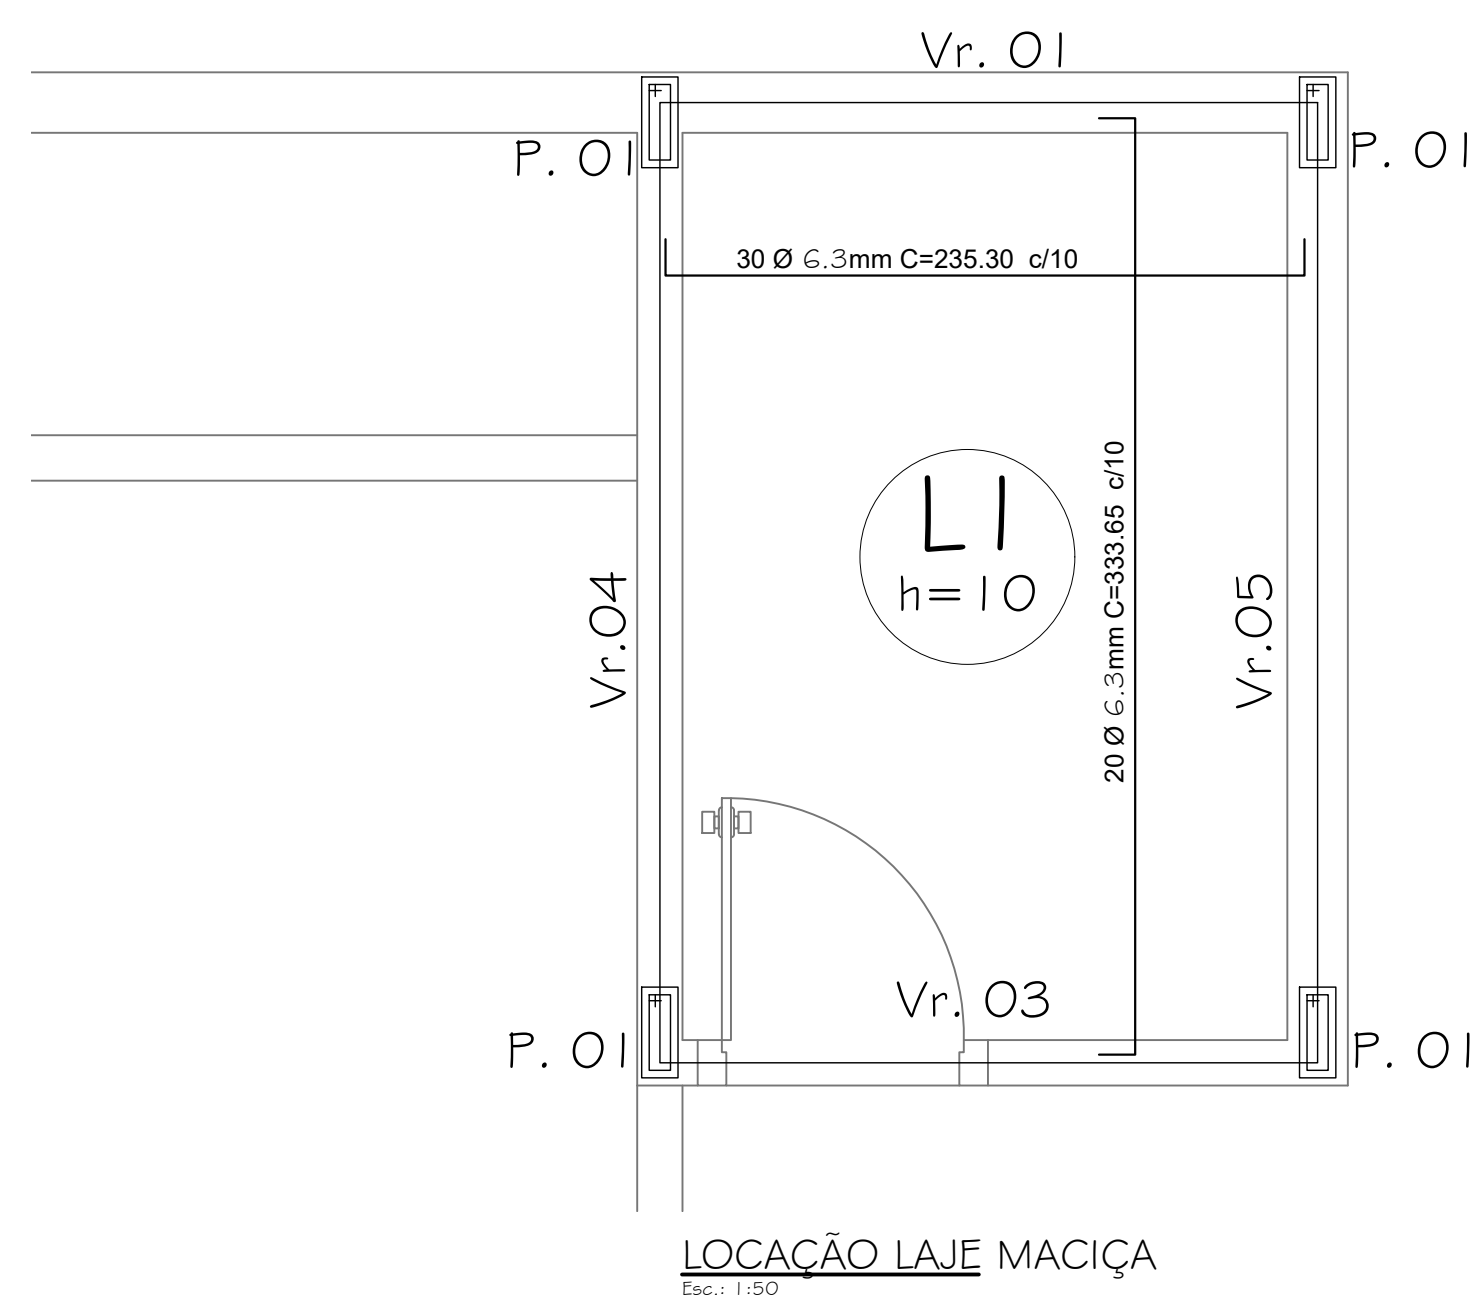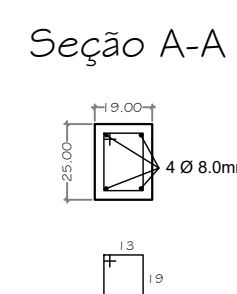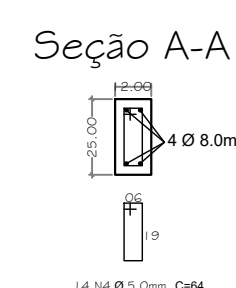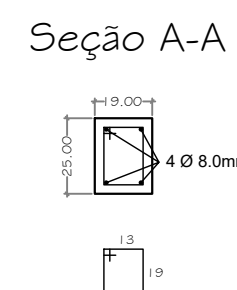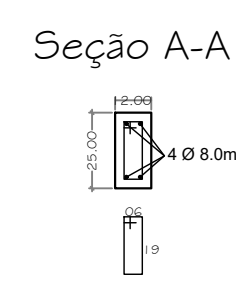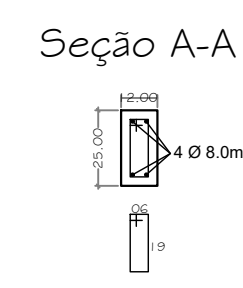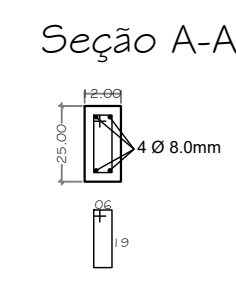


DADOS DE PROJETO: OBRA		AREA:
OBJETO:	CONSTRUÇÃO DE ESPAÇO PARA LAVAGEM DE VIATURAS	
ENDEREÇO:	JARDIM AEROPORTO, S/Nº, TANGARA DA SERRA - MT	COORD. GEO: 14°38'18,68"S 57°27'39,05"W
ESCOPO:	FORNECIMENTO DE PROJETO	
		106,74 M²


DADOS DO PROPRIETÁRIO:	
PROPRIETÁRIO:	POLÍCIA MILITAR
CNPJ/CPF:	03.507.415/0038-36
TEL/E-MAIL:	forcatcica7@pm.mt.gov.br
END. PROP.:	RUA DR. ANTÔNIO ALVES DUARTE, SN*, BAIRRO: JARDIM AEROPORTO. CEP 78.301-512, TANGARÁ DA SERRA – MT
REPR. LEGAL:	TEN CEL PM MURILO FRANCO DE MIRANDA - CMTE REGIONAL

CONTEUDO DA PRANCHA:	ESCALA:
ESTRUTURA DE CONCRETO	INDICADA


Elaboração :	DATA: JUNHO 2025
PAULA DE MELO DUARTE ENGENHEIRA CIVIL Crea: MT 53716	FOLHA: 2/4
MAGNO CÉSAR FERREIRA SECRETÁRIO MUNICIPAL DE INFRAESTRUTURA CPF:572.109.341-20	

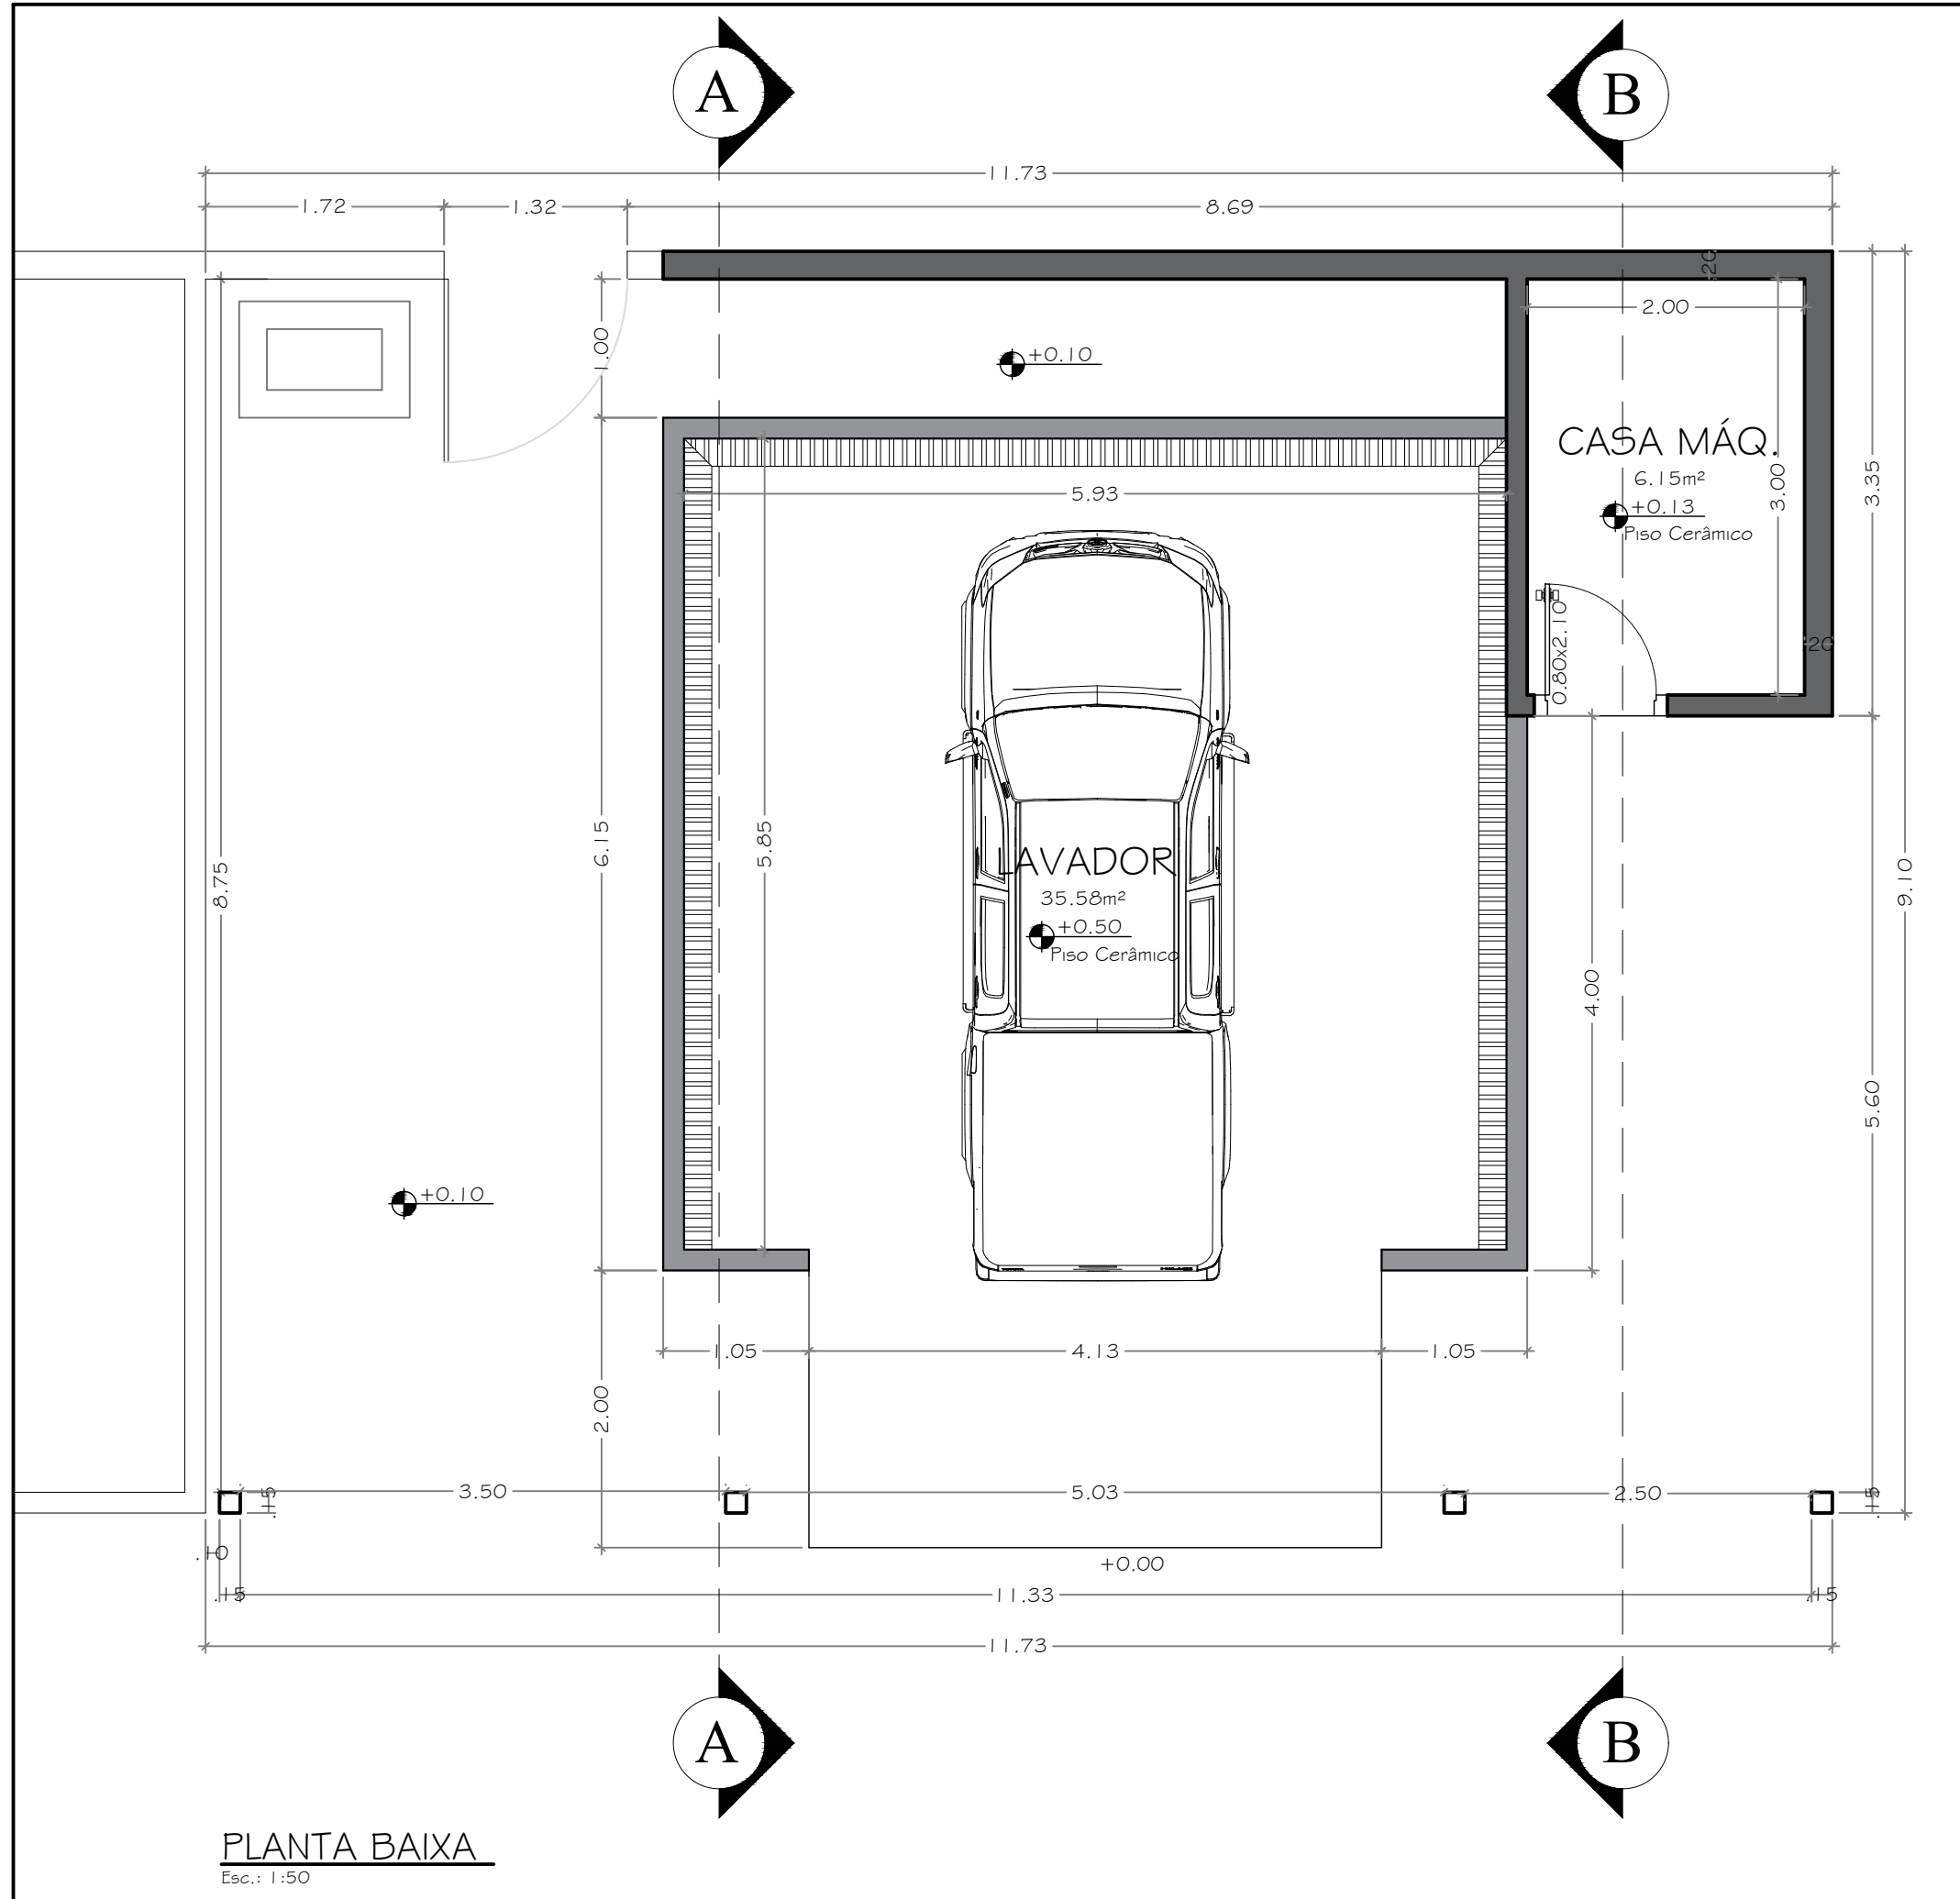


PLANTA BAIXA
Esc.: 1:50

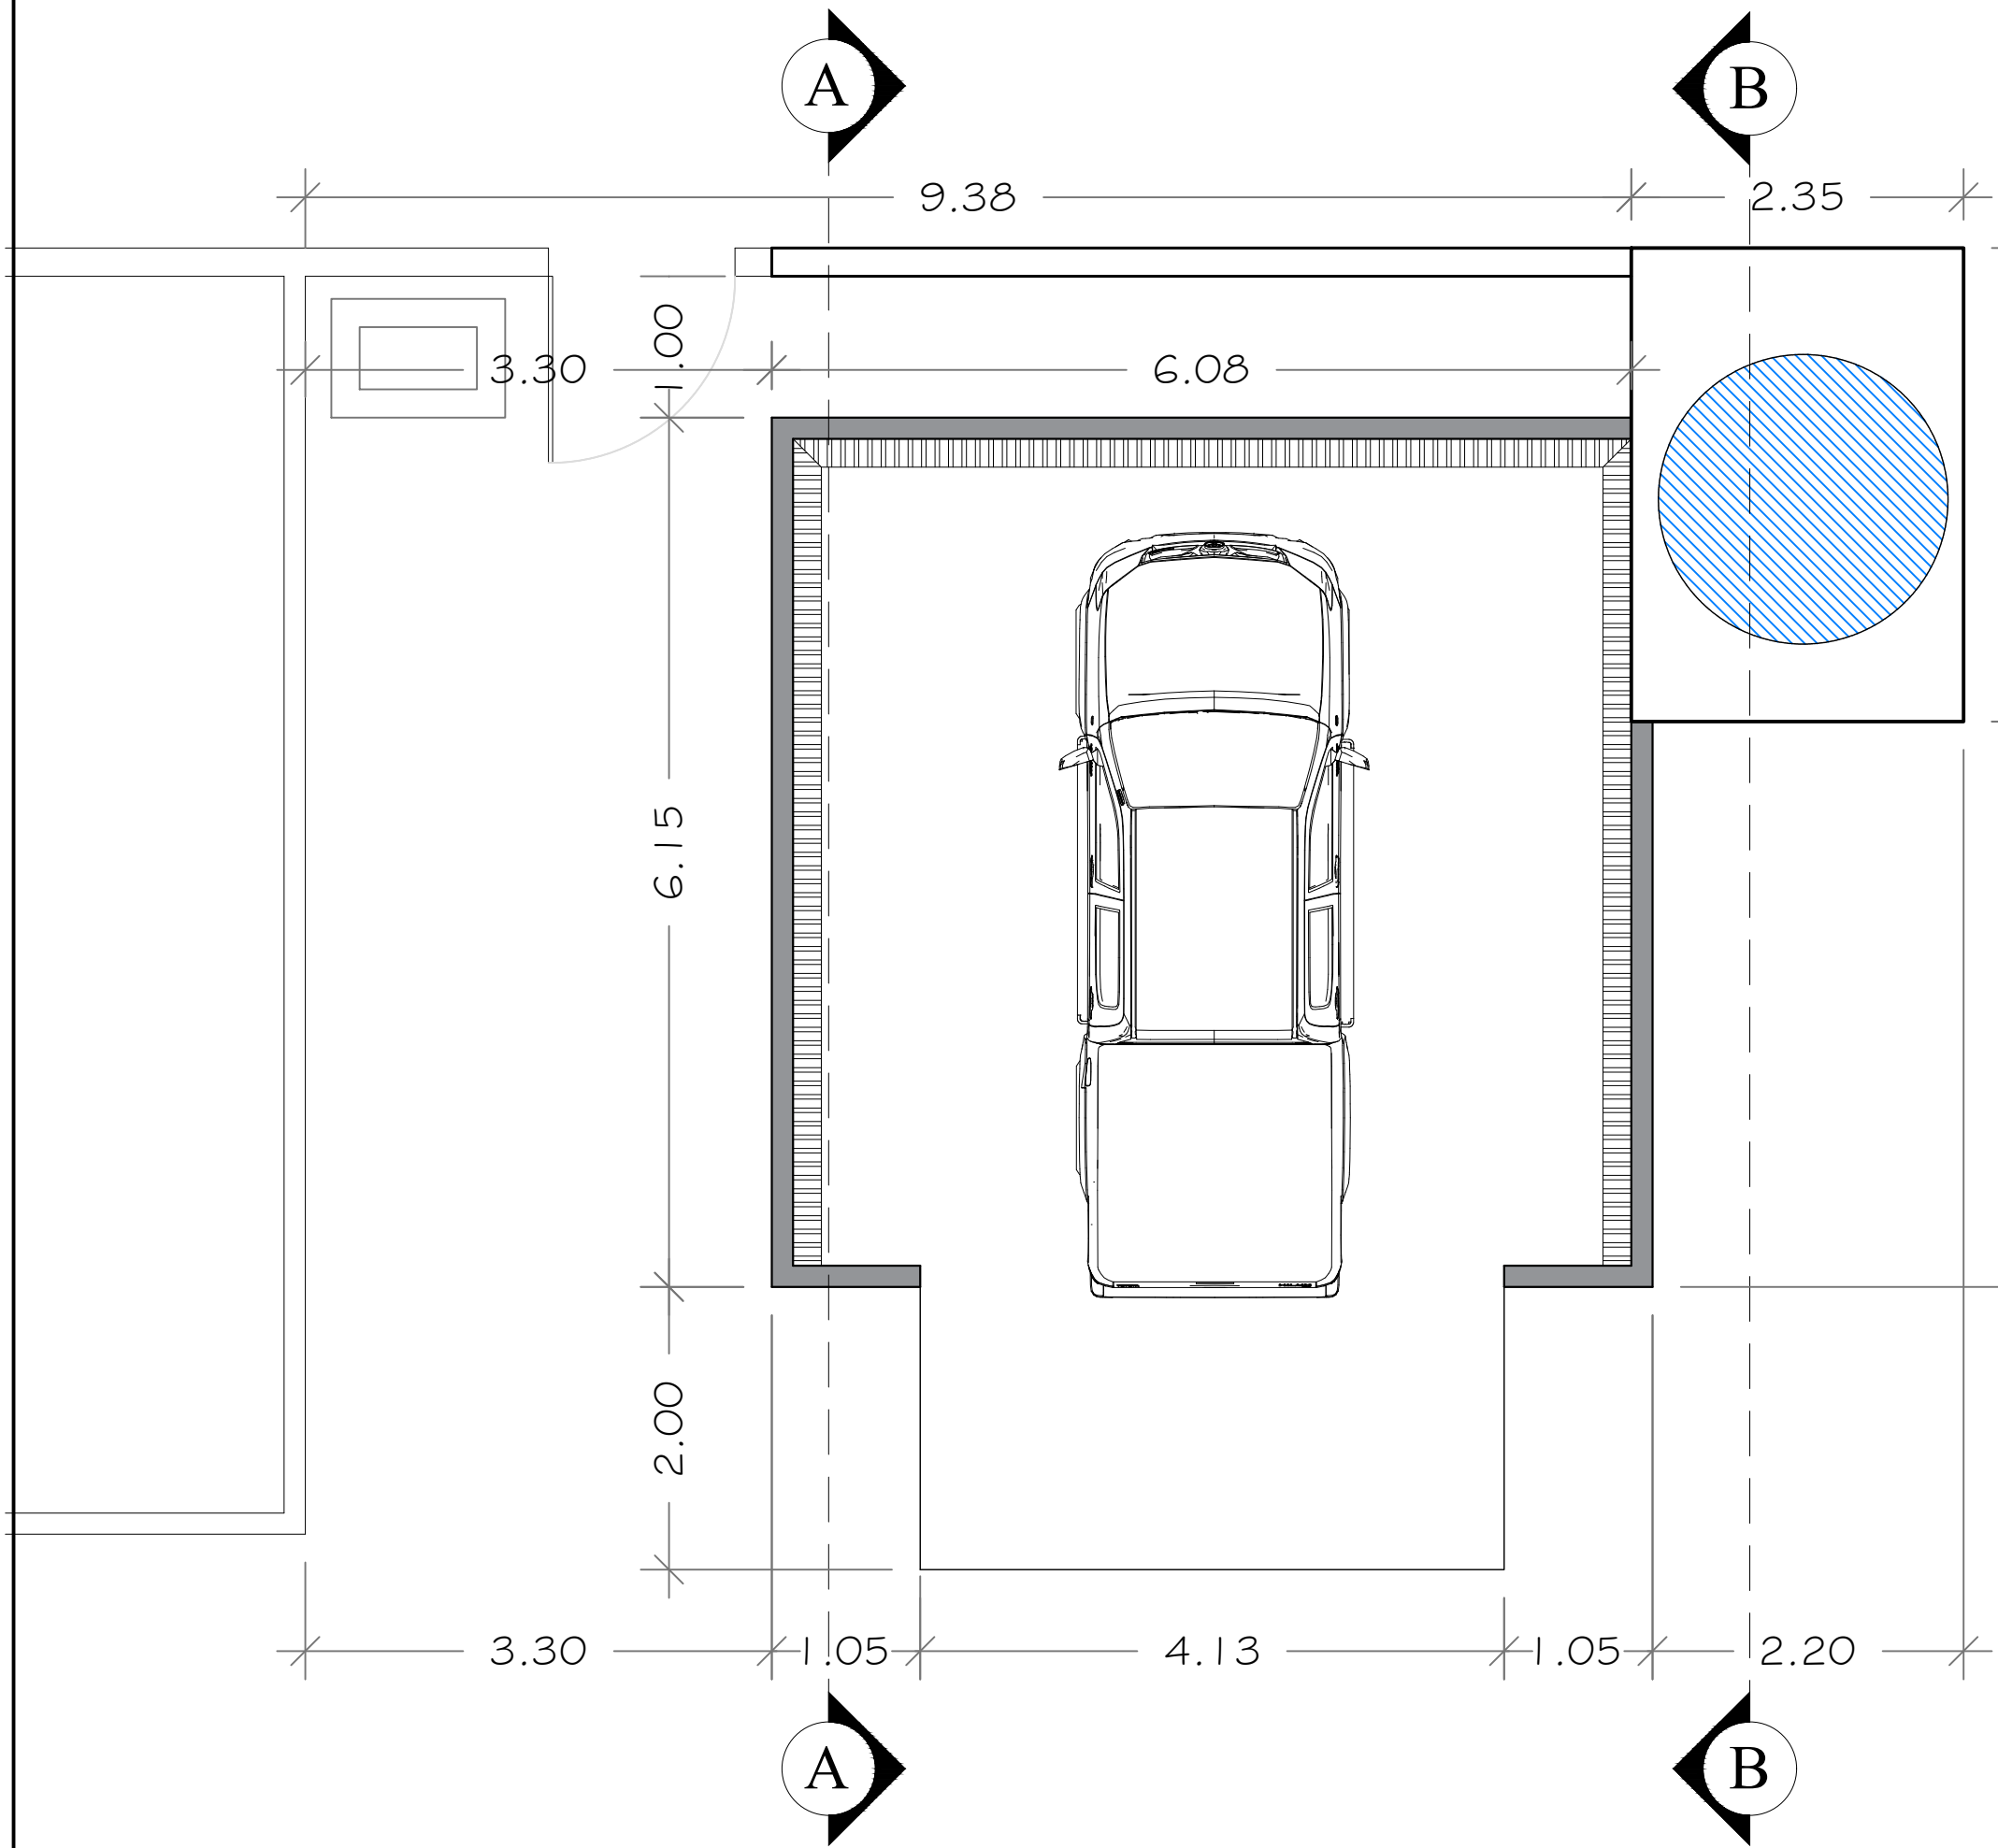


PLANTA DE COBERTURA
Esc.: 1:50

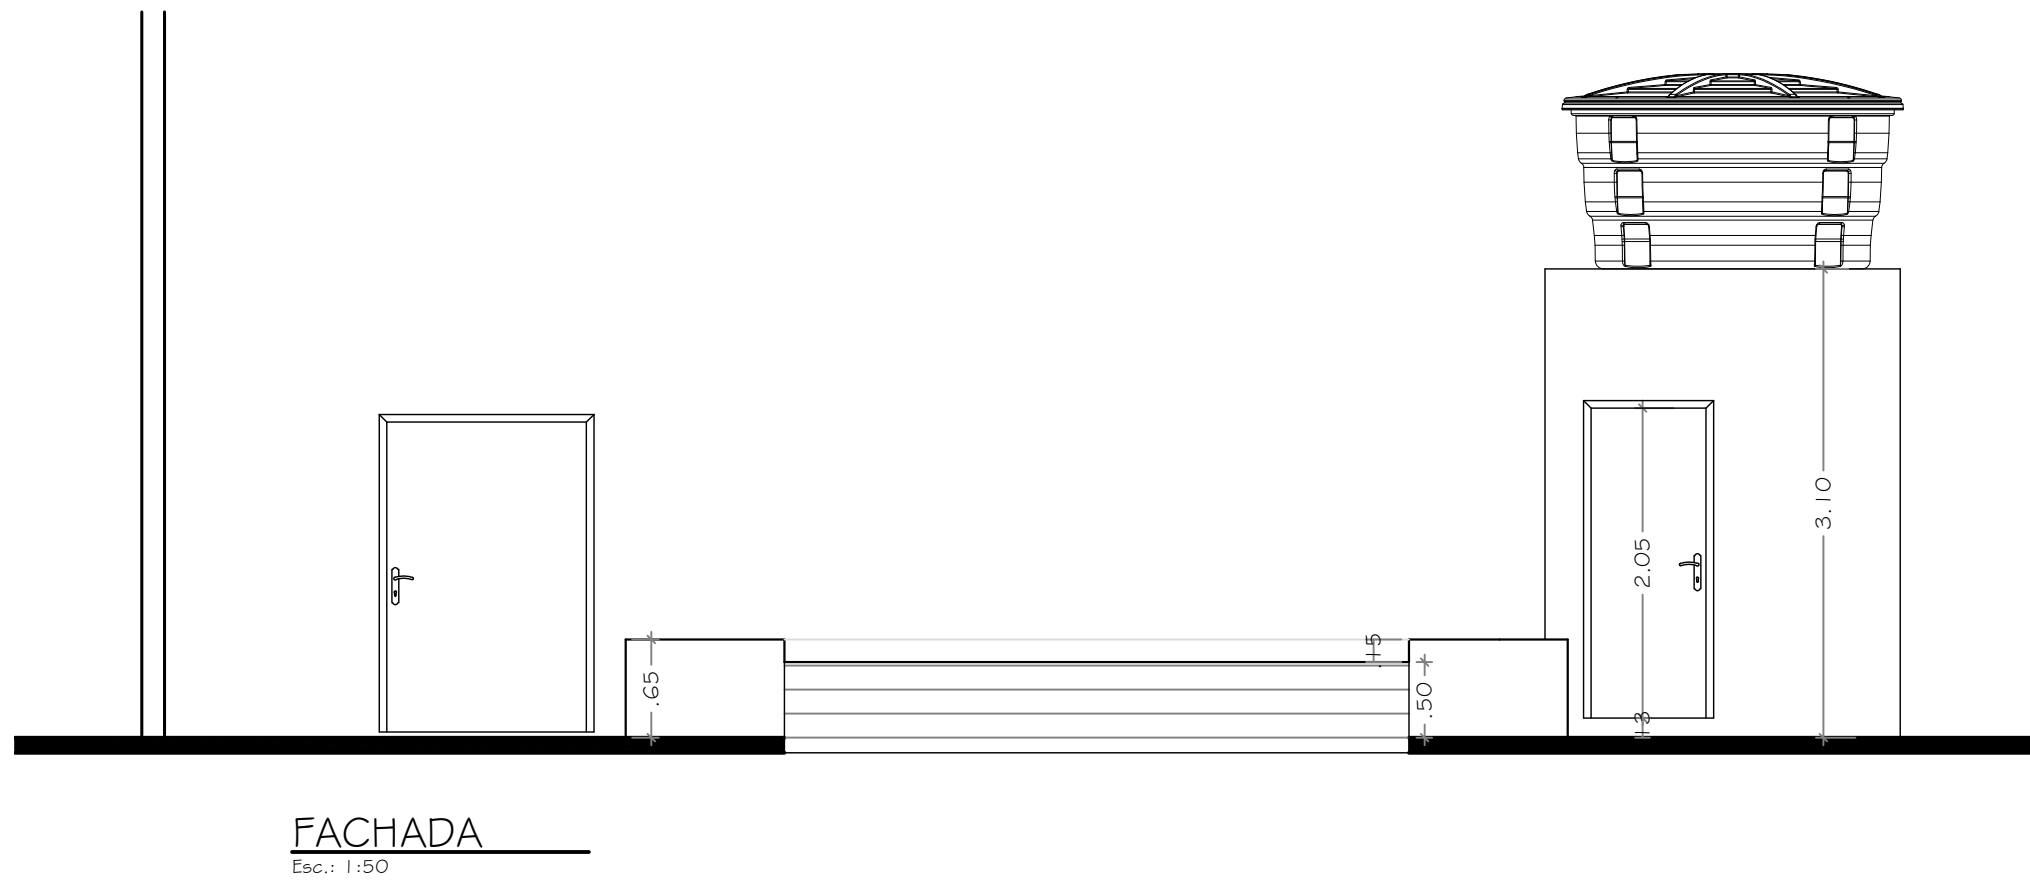


FACHADA
Esc.: 1:50

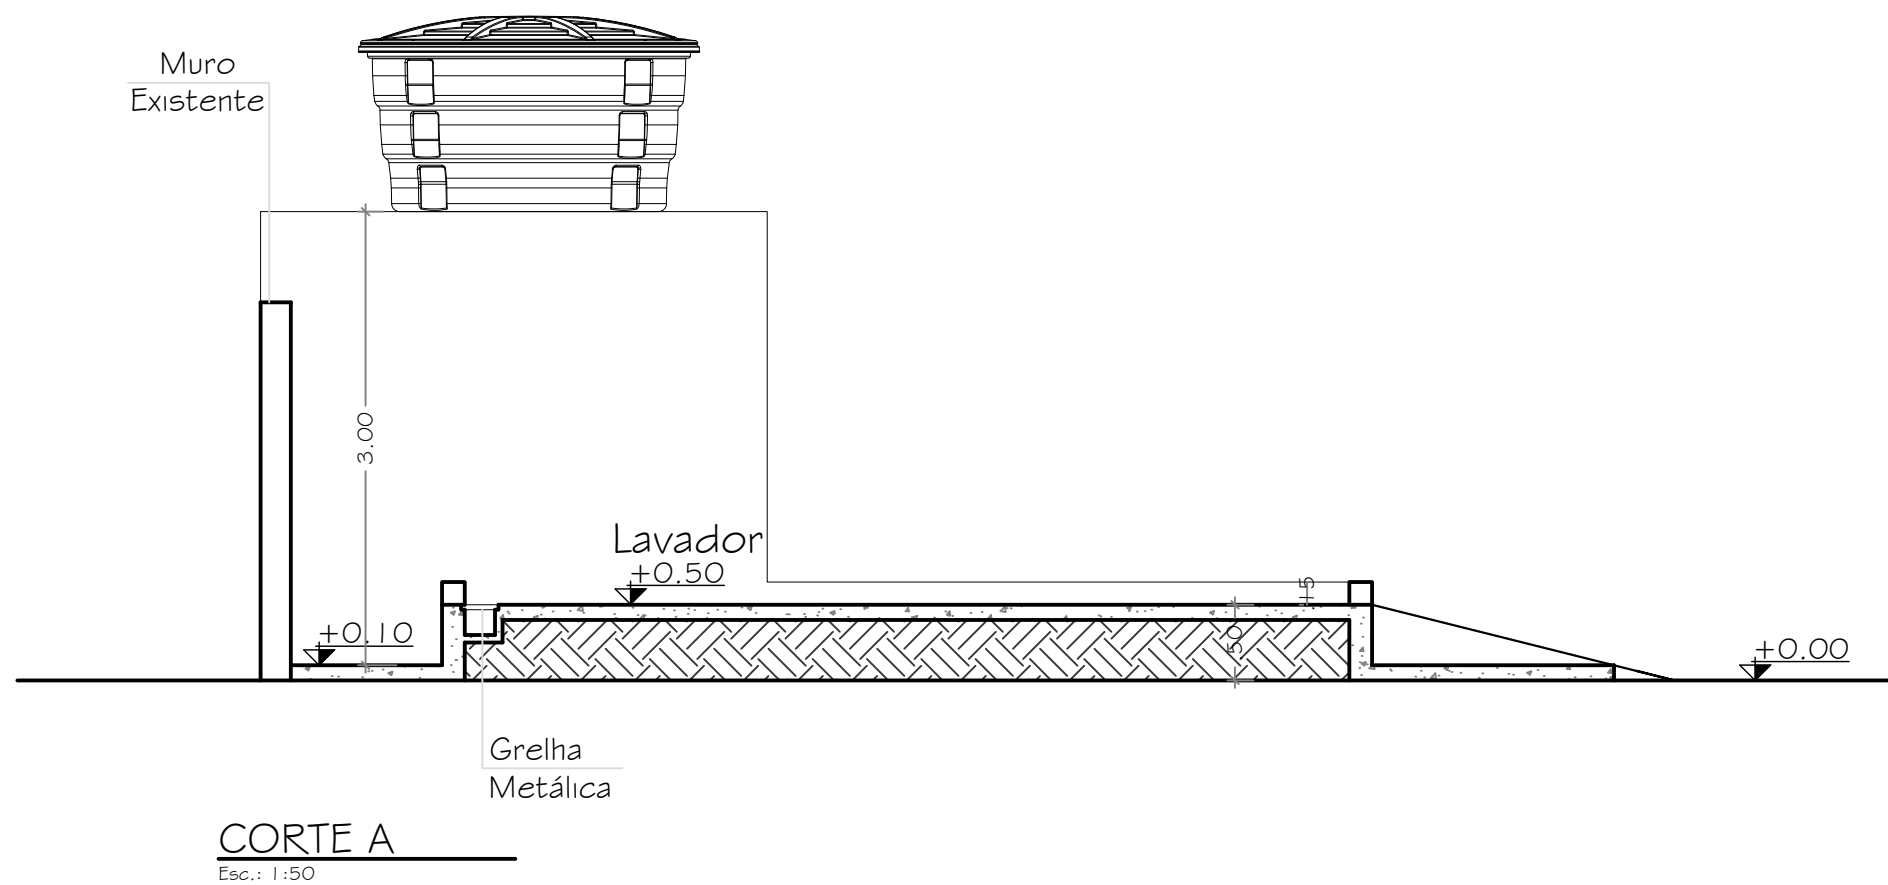

CORTE A
Esc.: 1:50

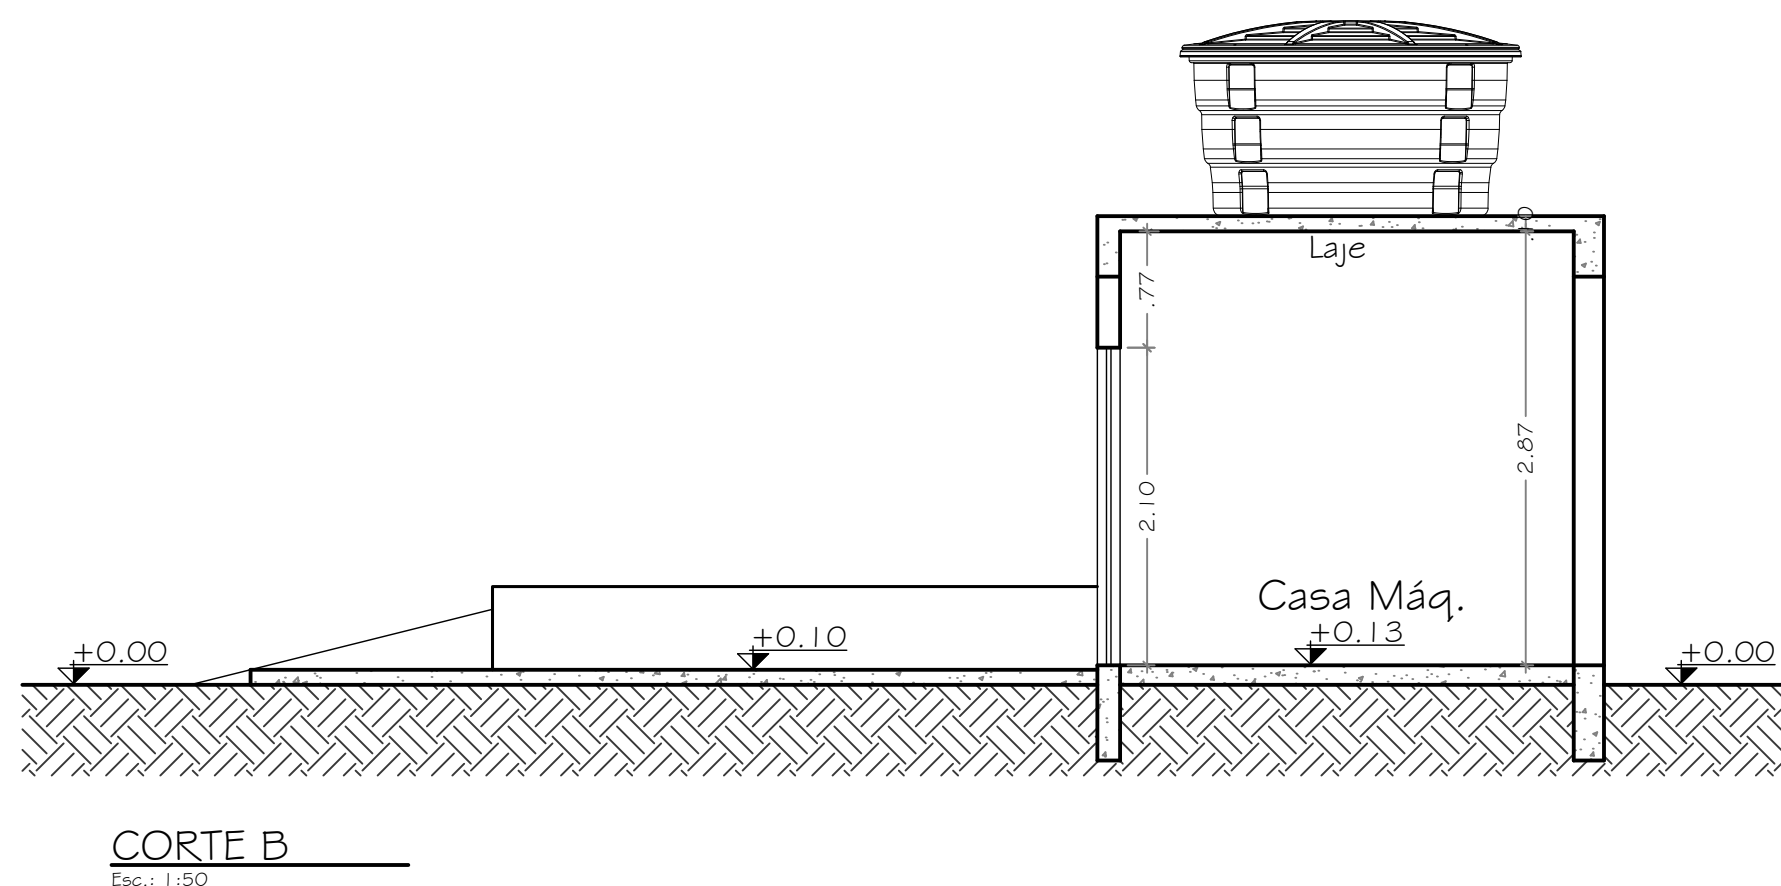

CORTE B
Esc.: 1:50

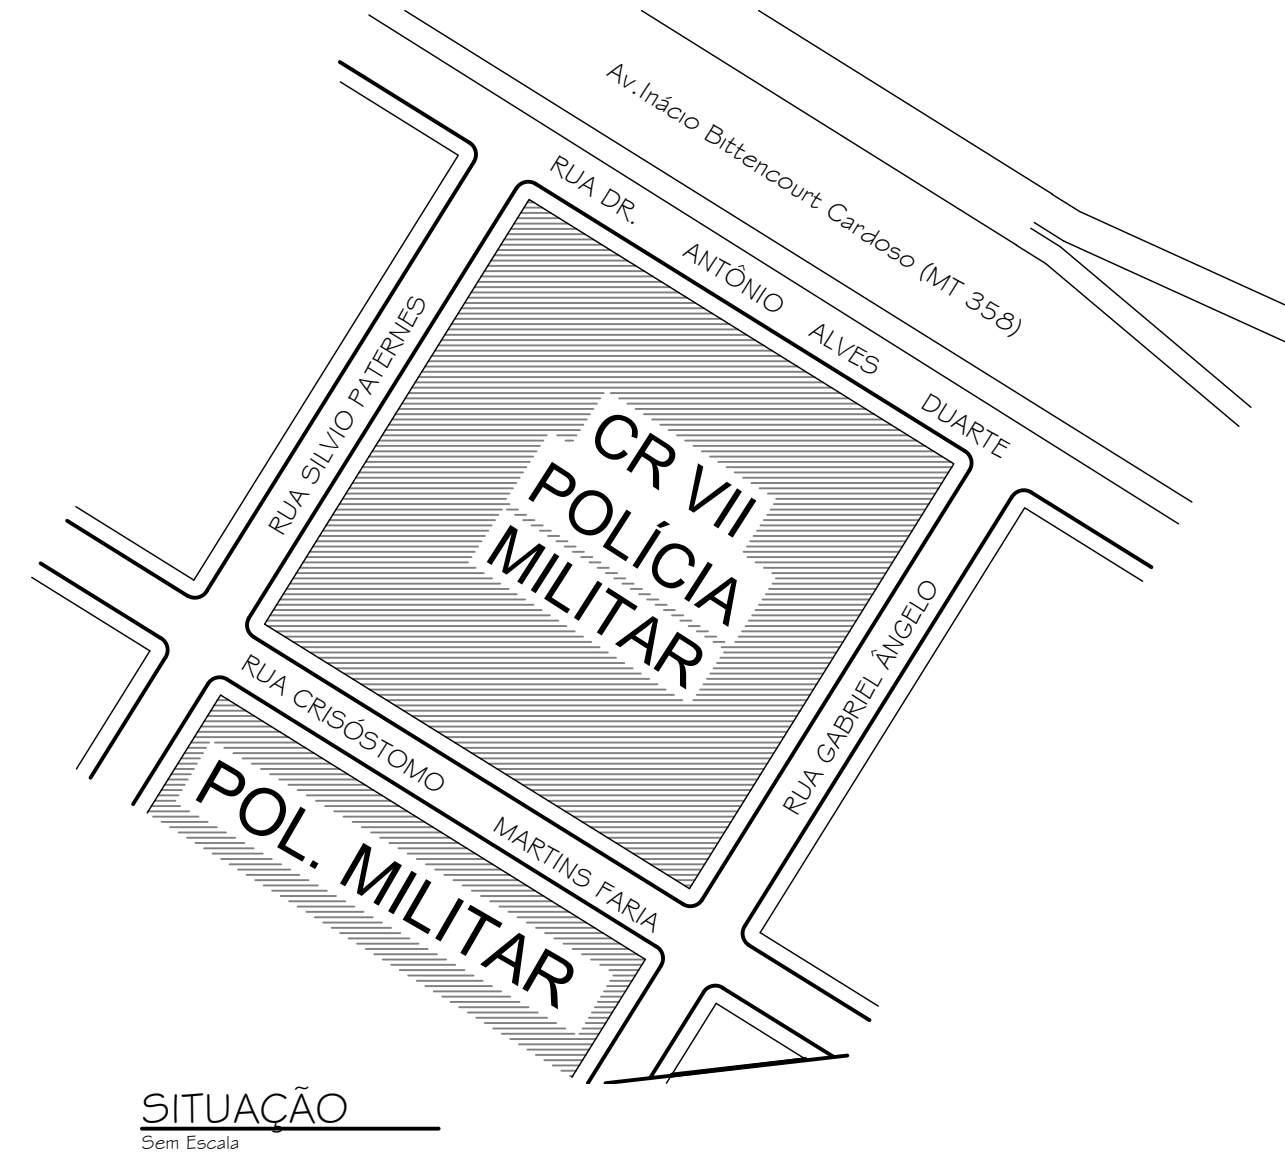


Prefeitura Municipal de Tangará da Serra
Secretaria Municipal de Infraestrutura

DADOS DE PROJETO/ OBRA	ÁREA
OBJETO: CONSTRUÇÃO DE ESPAÇO PARA LAVAGEM DE VIATURAS	106,74 M²
ENDEREÇO: JARDIM AEROPORTO, S/Nº, TANGARÁ DA SERRA - MT	
ESCOPO: FORNECIMENTO DE PROJETO	

DADOS DO PROPRIETÁRIO:	
PROPRIETÁRIO: POLÍCIA MILITAR	
CNPJ/CPF: 03.507.415/0038-36	
TEL./E-MAIL: forcataticac7@pm.mt.gov.br	
END. PROP.: RUA DR. ANTÔNIO ALVES DUARTE, S/Nº, BAIRRO: JARDIM AEROPORTO.	
CEP 78.301-512, TANGARÁ DA SERRA - MT	
REPR. LEGAL: TEN CEL PM MURILO FRANCO DE MIRANDA - CMTE REGIONAL	

CONTEÚDO DA PRONCHIA:	ESCALA:
PROJETO ARQUITETÔNICO	INDICADA

Elaboração :	DATA:
PAULA DE MELO DUARTE ENGENHEIRA CIVIL Crea: MT 53716	JUNHO 2025
MAGNO CÉSAR FERREIRA SECRETÁRIO MUNICIPAL DE INFRAESTRUTURA CPF:572.109.341-20	FOLHA:
	1/4

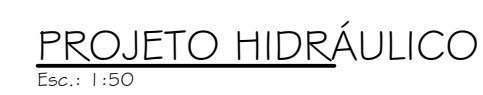

DADOS DO PROJETO: OBRA		ÁREA:
OBJETO:	CONSTRUÇÃO DE ESPAÇO PARA LAVAGEM DE VIATURAS	106,74 M ²
ENDEREÇO:	JARDIM AEROPORTO, S/Nº, TANGARA DA SERRA - MT	
ESCOPO:	FORNECIMENTO DE PROJETO	
DADOS DO PROPRIETÁRIO:		
PROPRIETÁRIO:	POLÍCIA MILITAR	
CNPJ/CPF:	03.507.415/0038-36	
TEL./E-MAIL:	forccatacicac7@pm.mt.gov.br	
END. PROP.:	RUA DR. ANTÔNIO ALVES DUARTE, S/Nº, BAIRRO: JARDIM AEROPORTO, CEP 78.301-512, TANGARA DA SERRA - MT	
REPR. LEGAL:	TEN CEL PM MURILO FRANCO DE MIRANDA - CMTE REGIONAL	
CONTEUDO DA PRANCHA:		ESCALA:
PROJETO HIDROSSANITÁRIO		INDICADA
Elaboração :		DATA:
PAULA DE MELO DUARTE ENGENHEIRA CIVIL Crea: MT 53716		JUNHO 2025
MAGNO CÉSAR FERREIRA SECRETÁRIO MUNICIPAL DE INFRAESTRUTURA CPF:572.109.341-20		FOLHA:
		3/4



VERIFICAÇÃO DAS ASSINATURAS



Código para verificação: D06B-84C2-6BC8-A60B

Este documento foi assinado digitalmente pelos seguintes signatários nas datas indicadas:



ANGELA XAVIER BELIZÁRIO (CPF 352.XXX.XXX-91) em 18/07/2025 18:52:14 GMT-04:00

Papel: Parte

Emitido por: Sub-Autoridade Certificadora 1Doc (Assinatura 1Doc)



VANDER ALBERTO MASSON (CPF 432.XXX.XXX-20) em 21/07/2025 10:43:33 GMT-04:00

Papel: Parte

Emitido por: AC SyngularID Multipla << AC SyngularID << Autoridade Certificadora Raiz Brasileira v5 (Assinatura ICP-Brasil)

Para verificar a validade das assinaturas, acesse a Central de Verificação por meio do link:

<https://tangeradaserra.1doc.com.br/verificacao/D06B-84C2-6BC8-A60B>